
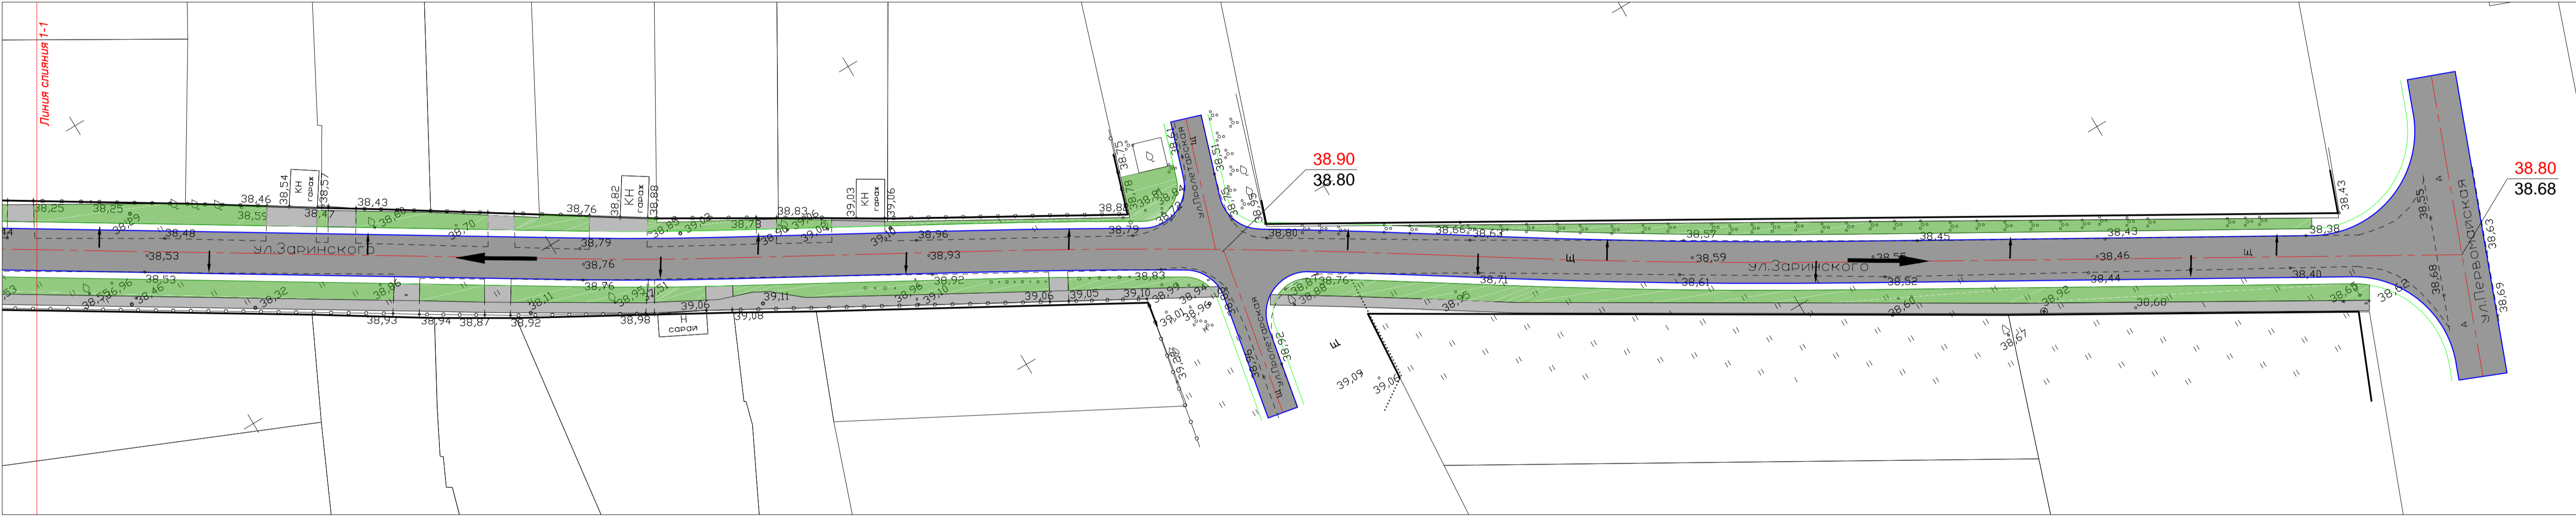
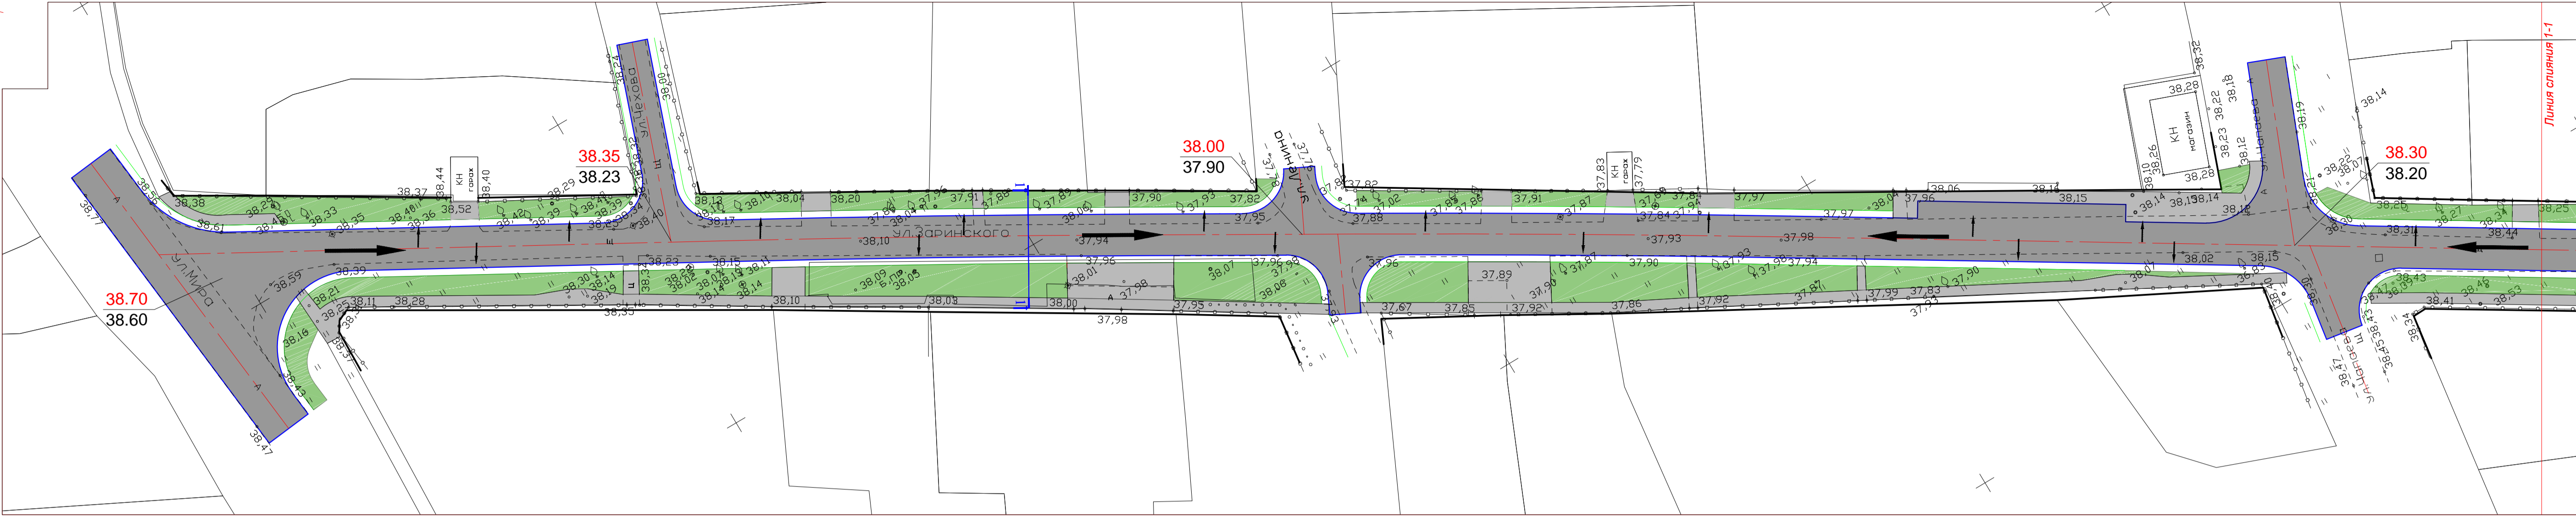



Схема вертикальной планировки территории, инженерной подготовки и инженерной защиты территории

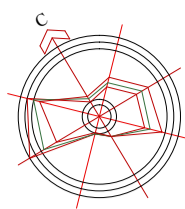

Разрез 1-1

Условные обозначения:

- Границы существующих элементов планировочной структуры;
- Проектируемые красные линии;
- Границы существующих земельных участков;
- Границы проектируемого земельного участка;
- Асфальтовое покрытие проезжей части;
- Асфальтовое покрытие тротуаров;
- Травяное покрытие газонов;
- Направление уклона рельефа;
- Планировочные и существующие отметки;

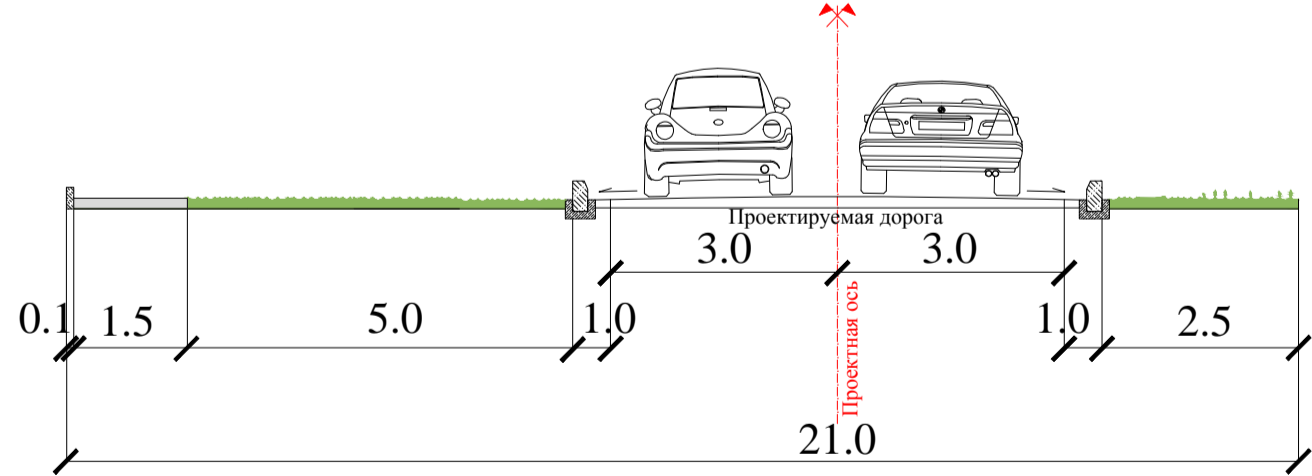

				ПП-09-19		
				Реконструкция подъездной автодороги в с.Красногвардейском по ул. Заринского от ул.Мира до ул.Первомайской к		
				Управление труда и социальной защиты населения по Красногвардейскому району		
Кол. уч.	Лист	Делок	Подпись	Дата	Стадия	Лист
Директор	Бакланова				П	7
Разраб.	Бакланова					9
				Проект планировки и межевания территории		
				Схема вертикальной планировки территории, инженерной подготовки и инженерной защиты территории М 1:500		
				ООО Проектное бюро «НИК»		