
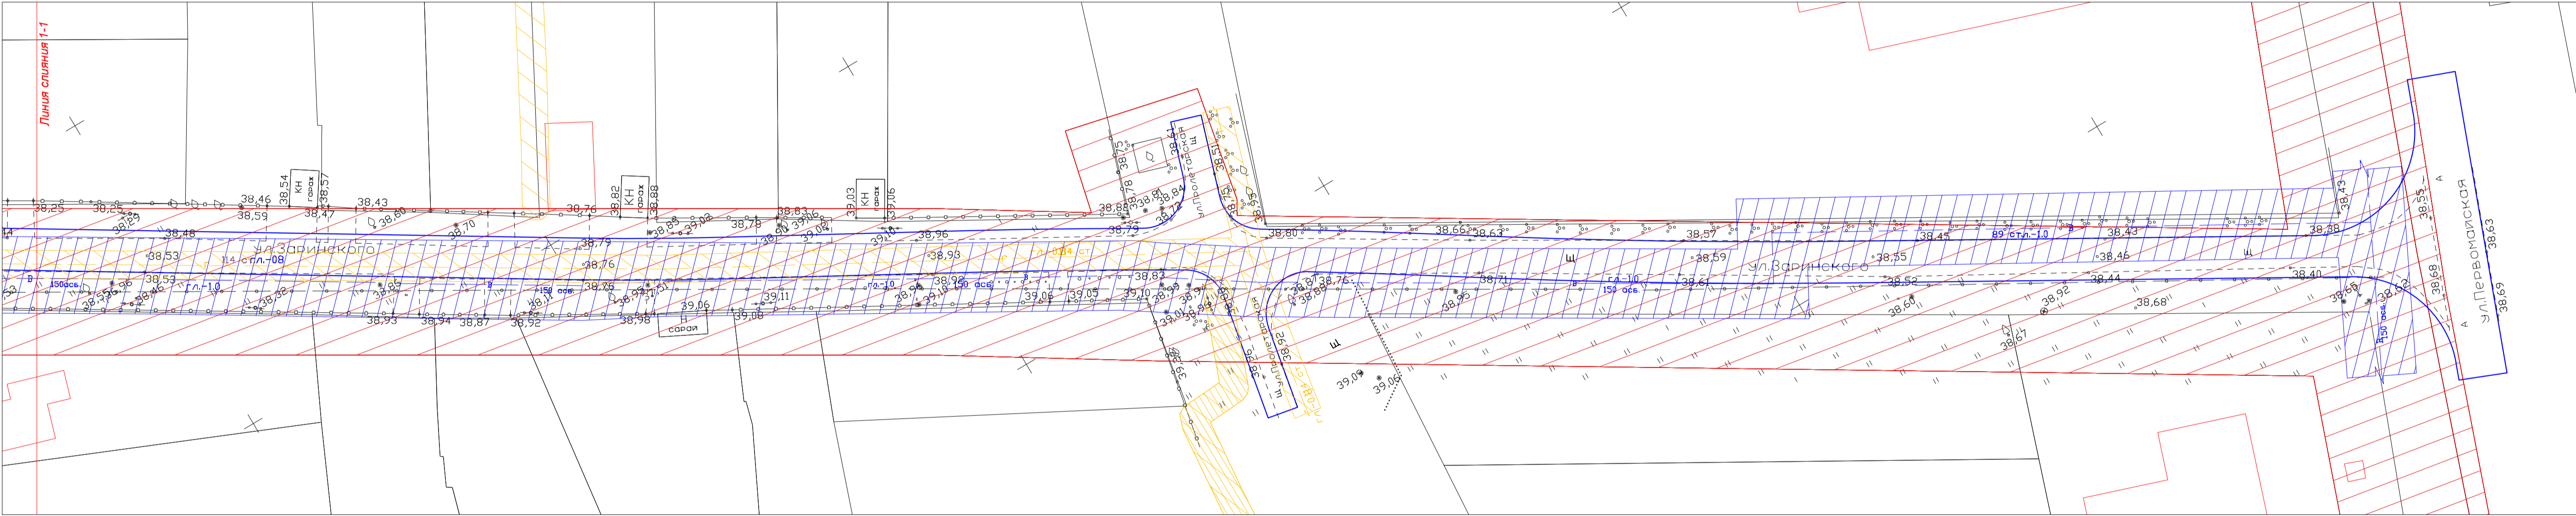
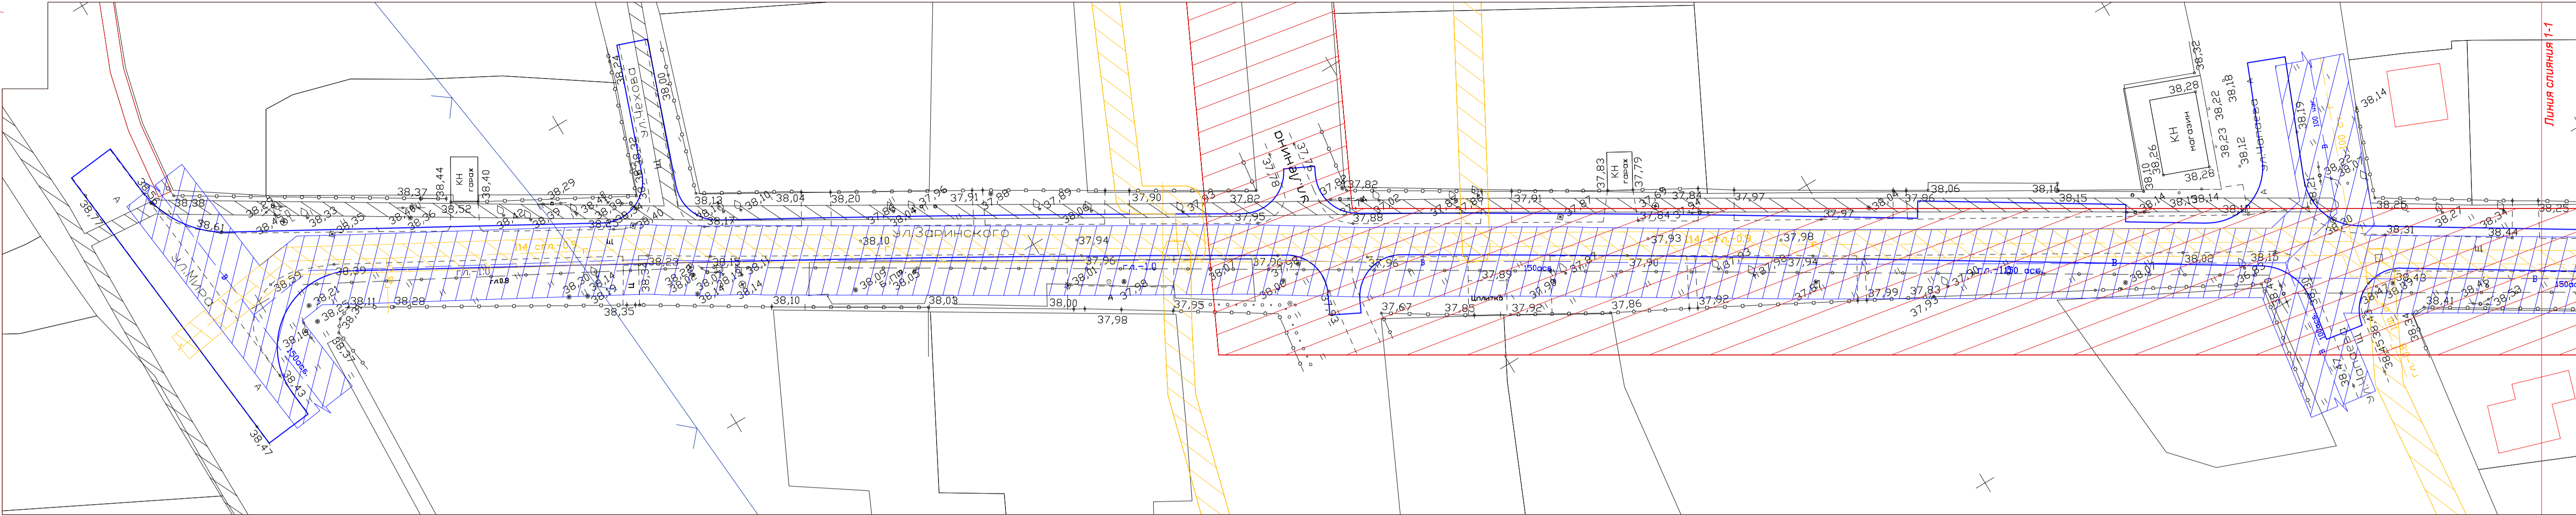


Схема, отображающую местоположение существующих объектов капитального строительства, в том числе линейных объектов

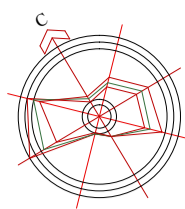

Условные обозначения:

- Границы существующих элементов планировочной структуры;
- Границы существующих земельных участков;
- Границы проектируемого земельного участка;
- Прибрежная защитная полоса;
- Водоохранная зона;
- Линии электропередач;
- Охранная зона ЛЭП;
- Кабель связи;
- Охранная зона кабеля связи;
- Газопровод;
- Охранная зона газопровода;
- Водопровод;
- Охранная зона водопровода;

* На проектируемой территории отсутствуют особо охраняемые природные территории;
** На проектируемой территории отсутствуют объекты культурного наследия.

				ПП-09-19			
				Реконструкция подъездной автодороги в с.Красногвардейском по ул. Заринского от ул.Мира до ул.Первомайской к Управлению труда и социальной защиты населения по Красногвардейскому району			
Кол. уч.	Лист	Делок	Подпись	Дата			
Директор	Бакланова						
Разраб.	Бакланова						
Проект планировки и межевания территории					Стадия	Лист	Листов
					П	6	9
Схема, отображающую местоположение существующих объектов капитального строительства, в том числе линейных объектов М 1:500					ООО Проектное бюро «НИК»		