
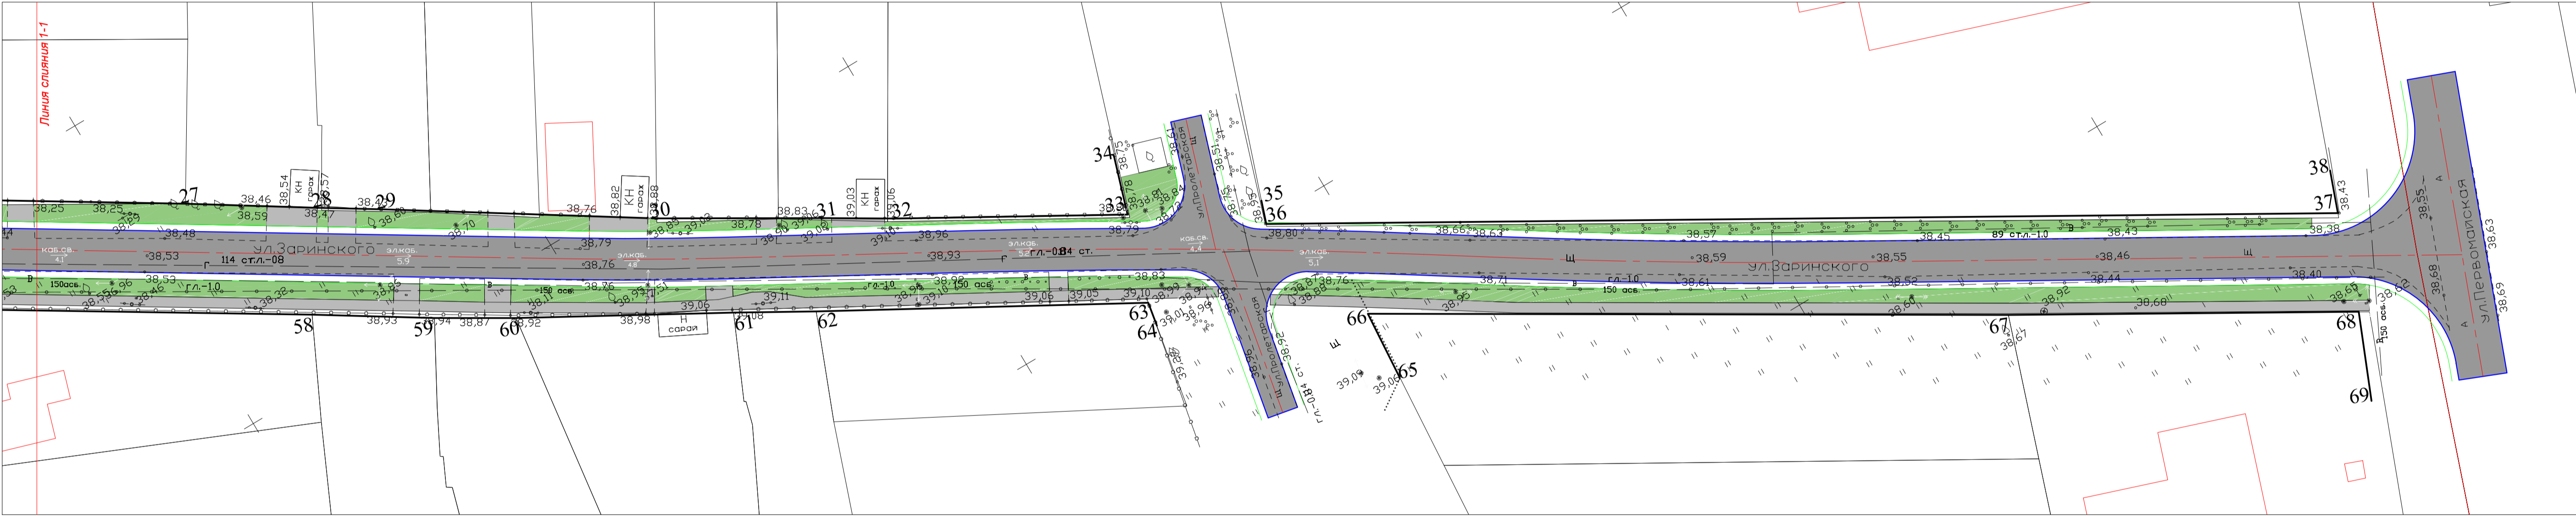


Чертеж планировки территории

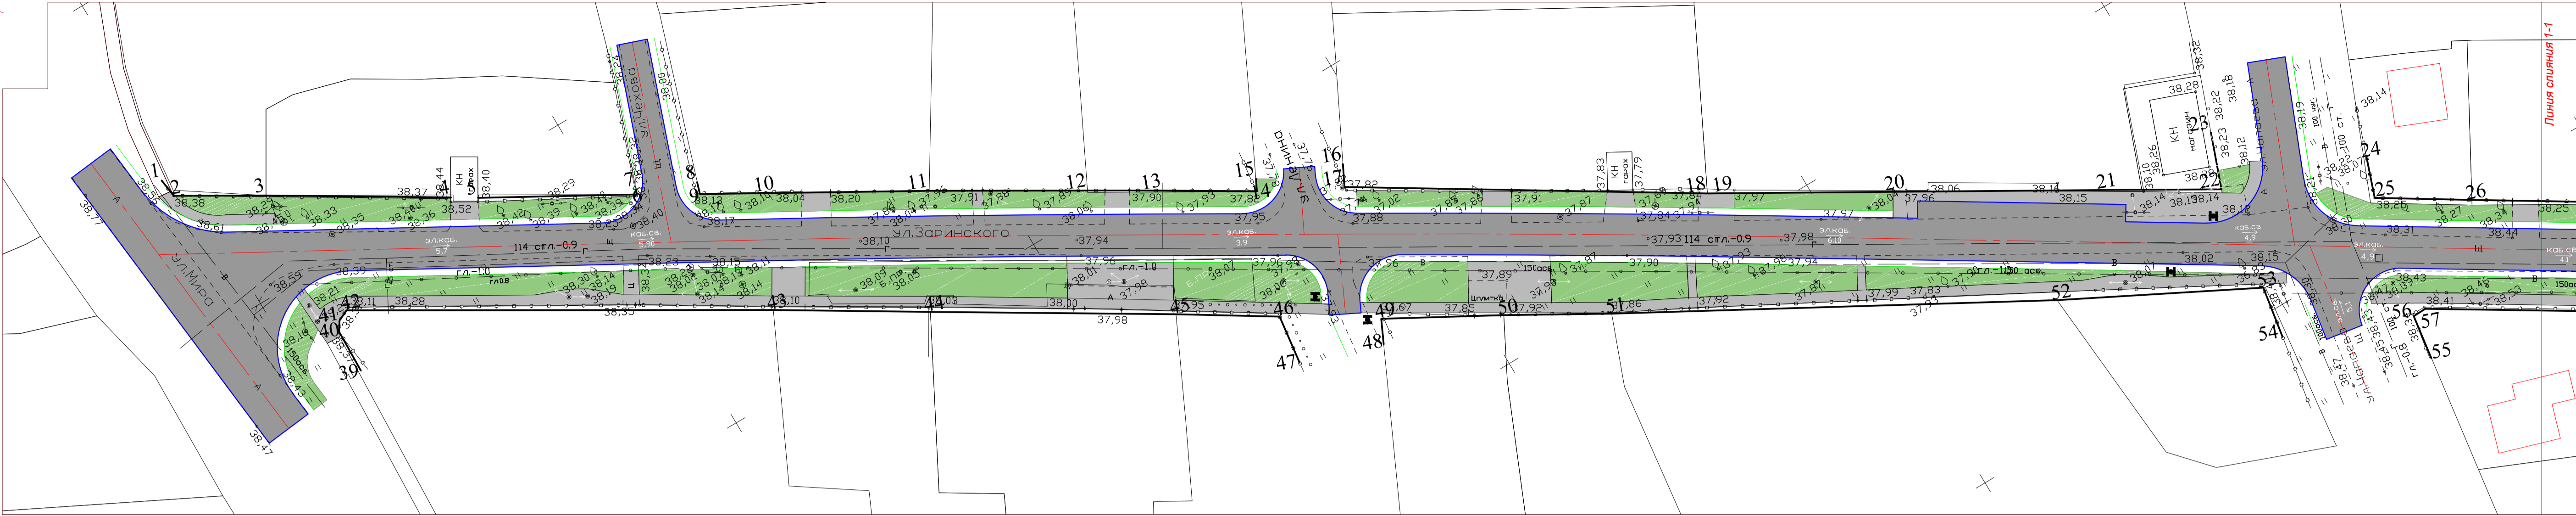

Перечень координат характерных точек устанавливаемых красных линий

№ точки	Координаты х*	Координаты у*
1	X=2189296.89	Y=490122.53
2	X=2189297.27	Y=490119.75
3	X=2189308.69	Y=490112.95
4	X=2189331.43	Y=490099.00
5	X=2189334.73	Y=490096.94
6	X=2189354.64	Y=490085.57
7	X=2189354.90	Y=490086.28
8	X=2189363.01	Y=490082.63
9	X=2189362.46	Y=490080.96
10	X=2189371.90	Y=490075.47
11	X=2189391.05	Y=490064.35
12	X=2189410.67	Y=490052.65
13	X=2189419.96	Y=490047.06
14	X=2189431.55	Y=490039.99
15	X=2189432.36	Y=490041.62
16	X=2189444.19	Y=490036.99
17	X=2189442.70	Y=490034.03
18	X=2189487.10	Y=490006.34
19	X=2189490.42	Y=490004.39
20	X=2189511.81	Y=489991.81
21	X=2189538.17	Y=489976.32
22	X=2189550.98	Y=489968.73
23	X=2189553.89	Y=489976.54
24	X=2189571.28	Y=489961.86
25	X=2189569.30	Y=489956.31
26	X=2189581.18	Y=489948.85
27	X=2189607.90	Y=489932.18
28	X=2189623.97	Y=489921.86
29	X=2189631.80	Y=489916.93
30	X=2189665.04	Y=489895.47
31	X=2189685.67	Y=489883.14
32	X=2189694.90	Y=489877.54
33	X=2189723.60	Y=489860.99
34	X=2189726.30	Y=489869.38
35	X=2189741.18	Y=489852.80

36	X=2189740.06	Y=489849.56
37	X=2189873.40	Y=489771.45
38	X=2189875.58	Y=489777.29
39	X=2189307.45	Y=490084.29
40	X=2189307.64	Y=490090.64
41	X=2189308.54	Y=490092.06
42	X=2189310.16	Y=490092.78
43	X=2189362.95	Y=490061.19
44	X=2189382.23	Y=490049.30
45	X=2189412.45	Y=490030.81
46	X=2189425.08	Y=490022.83
47	X=2189424.13	Y=490015.67
48	X=2189547.61	Y=489945.98
49	X=2189548.87	Y=489953.47
50	X=2189522.45	Y=489967.23
51	X=2189466.37	Y=489998.58
52	X=2189452.92	Y=490006.40
53	X=2189437.48	Y=490015.03
54	X=2189435.90	Y=490011.70
55	X=2189564.43	Y=489932.29
56	X=2189565.38	Y=489938.80
57	X=2189567.33	Y=489938.86
58	X=2189615.34	Y=489909.10
59	X=2189630.23	Y=489899.61
60	X=2189640.31	Y=489893.56
61	X=2189667.62	Y=489878.09
62	X=2189677.92	Y=489872.13
63	X=2189719.64	Y=489848.57
64	X=2189719.00	Y=489845.09
65	X=2189745.19	Y=489820.69
66	X=2189745.97	Y=489830.92
67	X=2189825.08	Y=489783.31
68	X=2189868.66	Y=489757.71
69	X=2189863.64	Y=489745.75

\*Система координат МСК-23

Условные обозначения:

- Границы существующих элементов планировочной структуры;
- Проектируемые красные линии;
- Границы существующих земельных участков;
- Границы проектируемого земельного участка;
- Асфальтовое покрытие проезжей части;
- Асфальтовое покрытие тротуаров;
- Травяное покрытие газонов;

				ПП-09-19		
				Реконструкция подъездной автодороги в с.Красногвардейском по ул. Заринского от ул.Мира до ул.Первомайской к Управлению труда и социальной защиты населения по Красногвардейскому району		
Кол. уч.	Лист	Делок.	Подпись	Дата	Стадия	Лист
Директор	Бакланова				П	1
Разраб.	Бакланова					9
				Чертеж планировки территории М1:500		ООО Проектное бюро «НИК»