

**РОССИЙСКАЯ ФЕДЕРАЦИЯ
ООО «ТРАКТ»**

**Проект планировки и проект межевания
территории под размещение линейного объекта:
«Реконструкция водопроводной сети по улицам:
Шоссейная, Школьная, Мира в ауле Адамий,
Красногвардейского района, Республики Адыгея»**

ПРОЕКТ ПЛАНИРОВКИ

ППТ-628

Арх. № 628

Экз. №

**г. Краснодар
г.**

**РОССИЙСКАЯ ФЕДЕРАЦИЯ
ООО «ТРАКТ»**

**Проект планировки и проект межевания
территории под размещение линейного объекта:
«Реконструкция водопроводной сети по улицам:
Шоссейная, Школьная, Мира в ауле Адамий,
Красногвардейского района, Республики Адыгея»**

ПРОЕКТ ПЛАНИРОВКИ

ППТ-628

**Главный инженер проекта
ООО «ТРАКТ»**

**Директор
ООО «ТРАКТ»**



Р.Ю. Жуков



М. А. Денщик

г. Краснодар

г.



РАСПОРЯЖЕНИЕ
АДМИНИСТРАЦИИ МУНИЦИПАЛЬНОГО ОБРАЗОВАНИЯ
«КРАСНОГВАРДЕЙСКИЙ РАЙОН»

От 25.06.2020г. № 113-р
с. Красногвардейское

О мероприятиях по подготовке документации по планировке территории (проект планировки и межевания) под размещение линейного объекта «Реконструкция водопроводной сети по улицам: Шоссейная, Школьная, Мира в ауле Адамий, Красногвардейского района, Республики Адыгея»

В соответствии со статьями 45 и 46 Градостроительного кодекса Российской Федерации, Положением о комиссии по проведению публичных слушаний по вопросам градостроительства на территориях поселений, входящих в состав МО «Красногвардейский район», утвержденным постановлением администрации муниципального образования «Красногвардейский район» от 04.12.2018 г. № 886, руководствуясь Уставом муниципального образования «Красногвардейский район»

1. Комиссии по проведению публичных слушаний по вопросам градостроительства на территориях поселений, входящих в состав МО «Красногвардейский район», организовать мероприятия по подготовке документации по планировке территории (проект планировки и межевания) под размещение линейного объекта «Реконструкция водопроводной сети по улицам: Шоссейная, Школьная, Мира в ауле Адамий, Красногвардейского района, Республики Адыгея».

2. Утвердить порядок и сроки проведения работ по подготовке документации по планировке территории (проект планировки и межевания) под размещение линейного объекта «Реконструкция водопроводной сети по улицам: Шоссейная, Школьная, Мира в ауле Адамий, Красногвардейского района, Республики Адыгея» (приложение).

3. В течение 10 рабочих дней опубликовать настоящее распоряжение в газете «Дружба» и разместить на официальном сайте администрации муниципального образования «Красногвардейский район».

4. Контроль за исполнением данного распоряжения возложить на отдел архитектуры и градостроительства администрации МО «Красногвардейский район» (В.Н. Педасенко).

5. Настоящее распоряжение вступает в силу с момента его подписания.

И.о. главы МО «Красногвардейский район»

Т. И. Губжоков

Порядок и сроки проведения работ по подготовке документации по планировке территории (проект планировки и межевания) под размещение линейного объекта «Реконструкция водопроводной сети по улицам: Шоссейная, Школьная, Мира в ауле Адамий, Красногвардейского района, Республики Адыгея».

№п/п	Порядок проведения работ по подготовке проектов генеральных планов	Сроки проведения работ
1	Разработка и принятие нормативного правового акта по подготовке документации по планировке территории (проект планировки и межевания) под размещение линейного объекта «Реконструкция водопроводной сети по улицам: Шоссейная, Школьная, Мира в ауле Адамий, Красногвардейского района, Республики Адыгея» (далее планировка территории)	Июнь-Август
2	Проверка проекта планировки территории на соответствие требованиям технических регламентов, схемам территориального планирования	В течении 3 рабочих дней со дня получения проекта планировки территории
3	Устранение замечаний	В зависимости от объема замечаний, но не более 5 рабочих дней
4	Утверждение постановления о проведении публичных слушаний по проекту планировки территории	В течении 5 дней со дня получения проекта планировки территории
5	Опубликование постановления о проведении публичных слушаний по проекту планировки территории в газете «Дружба» и размещение на официальном сайте администрации муниципального образования «Красногвардейский район»	
6	Проведение публичных слушаний по проекту планировки территории, с оформлением протокола слушаний	В соответствии с Градостроительным кодексом РФ
7	Подготовка заключения по результатам проведения публичных слушаний	В течении 3 дней со дня проведения слушаний
8	Опубликование заключения о проведении публичных слушаний в газете «Дружба» и размещение на официальном сайте администрации муниципального образования «Красногвардейский район»	
9	Принятие решения главы о направлении	В течение 5 дней после

проекта планировки территории,
протокола публичных слушаний и
заключения в Совет народных депутатов
муниципального образования
«Красногвардейский район» или об
отклонении проекта планировки
территории или направлении их на
доработку

опубликования заключения

Управляющий делами администрации района –
начальник общего отдела



А.А. Катбамбетов

Наименование	Примечание
Пояснительная записка	Листы 2
Графическая часть	
Основной чертеж проекта планировки	

Инв. № подл.	Подп. и дата	Взам. инв. №												
									628-ПШТ					
			Изм.	Кол.уч.	Лист	№ док.	Подпись	Дата						
Инв. № подл.			Разраб.	Денисов		05.2020	Пояснительная записка тома			Стадия	Лист	Листов		
												П	1	7
												ООО «ТРАКТ»		
			Н.контр.											
			ГИП	Жуков		05.2020								

- ## 2. Современное состояние территории

В административном отношении территория расположена в центральной части а. Адамий. В настоящее время территория затроена плотно, из подземных коммуникаций, присутствует сеть газопроводов и водоводов.

Проект разработан в соответствии с действующими строительными, технологическими, санитарными нормами и правилами. Размещение или изменение территории объектов федерального, регионального и местного значения проект не предусматривает.

Территория земельного участка, предназначенного для проектирования и строительства водопроводной сети в центральной части а. Адамий, трасса которой проходит на стыках границ кварталов, между существующих кадастровых участков.

4. Общие характеристики и проектные решения планируемого развития территории

Основным проектным решением для территории является образование земельного участка из земель государственной или муниципальной собственности для строительства водопроводной сети, а также нанесение красных линий, обозначающих границы территорий, предназначенных для строительства, реконструкции линейных объектов, которые устанавливаются по границам зон планируемого размещения линейного объекта.

Инв. № подл.	Подп. и дата	Взам. инв. №

Формат А4

Потребность в земельных ресурсах для строительства и эксплуатации проектируемых трубопроводов определена на основании норм отвода земель СН 452-73 «Нормы отвода земель для магистральных трубопроводов» с учетом принятых проектных решений и схем растановки механизмов при строительстве водопровода.

Количество земель в постоянное пользование для строительства водопровода определены в проектной документации в количестве 693 м² под строительство колодцев (77 шт.) из здоровых железобетонных элементов с размером участка 3,0х3,0 м, отводимого на каждый колодец.

Согласно Классификатору и ПЗЗ, земельные участки, предназначенные для реконструкция объекта: «Реконструкция водопроводной сети по улицам: Шоссейная, Школьная, Мира в ауле Адамий, Красногвардейского района, Республики Адыгея», на период строительства имеет вид разрешённого использования — земельный участок (территория) общего пользования, код (числовое обозначение) вида разрешенного использования земельного участка - 12.0.

Таблица. Расчет полосы отвода для сетей водоснабжения

№ п/п	Наименование	Показатель
1	2	3
1	Материал труб	Полиэтилен низкого давления питьевого качества по ГОСТ 18599-2001
2	Наружный диаметр Дн мм	150
3	Способ укладки труб	Плетями в две нитки
4	Способ соединения труб	Контактная сварка встык и с помощью фитингов с закладными нагревателями с использованием передвижной и переносной сварочной установки
5	Ширина траншеи по дну, b_d , м	0,5
6	Глубина траншеи (осредненная), h , м	1,4
7	Ширина свободной зоны бермы, $b_b = 0.2mh \geq 1.0$, м	0,2
8	Ширина защитной зоны участка сборки труб в плети, $b_{эс}$, м	1,0
9	Ширина защитной зоны работы крана, $b_{з.кр}$, м	0,5
10	Ширина полосы движения транспортных средств, $b_{тр}$, м	2,5
11	Ширина защитной зоны движения транспортных средств, $b_{з.тр}$, м	0,5

Изм.	Кол.уч.	Лист	№ док.	Подпись	Дата	Изм. № подл.	Подп. и дата	Взам.инв.№

1

В случае обнаружения в ходе проведения изыскательских, проектных, земляных, строительных, мелиоративных, хозяйственных работ, указанных в статье 30 Федерального закона от 25.06.2002 №73-ФЗ «Об объектах культурного наследия (памятниках истории и культуры) народов Российской Федерации» работ по использованию лесов и иных работ объекта, обладающего признаками объекта культурного наследия, в том числе объекта археологического наследия, заказчик указанных работ, технический заказчик (застройщик) объекта капитального строительства, лицо, проводящее указанные работы, обязаны незамедлительно приостановить указанные работы и в течение трех дней со дня обнаружения такого объекта направить в региональный орган охраны объектов культурного наследия письменное заявление об обнаруженном объекте культурного наследия.

Возможные чрезвычайные ситуации природного характера:

- Предупреждение возникновения чрезвычайных ситуаций природного и техногенного характера:

1. Отсутствие опасных производств и потенциально опасных предприятий;
2. При строительстве необходимо учитывать антисейсмические мероприятия.
3. Проведение необходимых мероприятий по повышению устойчивости функционирования объектов инфраструктуры.
4. Проведение мероприятий по инженерной подготовке территории.

Формат А4

8. Пожарная безопасность.

Проект выполнен с учётом всех необходимых требований пожарной безопасности СНиП 21-01-97* «Пожарная безопасность зданий и сооружений».

Наружное пожаротушение предусмотрено от ранее запроектированного и существующего пожарных гидрантов, расположенных на существующей городской водопроводной сети, закольцованной вокруг дома «Литер-1», и ранее запроектированном колодце ТПК-3. Средство наружного пожаротушения — пожарный автомобиль существующей пожарной части.

9. Охрана окружающей среды.

Чтобы предотвратить загрязнение окружающей среды и засорение строительной площадки, необходимо разработать инструкцию, в которой будут перечислены мероприятия по охране окружающей среды. Территория, на которой выполняются строительные работы, должна быть приведена в порядок.

10. Основные технико-экономические показатели.

- 1) Площадь территории проектирования — 50314 м².
- 2) Длина проектируемого водопровода — 4480,00 м.

11. Положения об очередности планируемого развития территории.

Подготовка документации по планировке территории объекта: «Реконструкция водопроводной сети по улицам: Шоссейная, Школьная, Мира в ауле Адамий, Красногвардейского района, Республики Адыгея», выполнен на современной топографической основе М 1:500. Документация разработана в соответствии с Градостроительным кодексом РФ, Земельным кодексом РФ, Правилами землепользования и застройки МО «Красногвардейский район», действующими нормативами градостроительного проектирования, и правилами (СНиП).

Изм.	Кол.уч.	Лист	№ док.	Подпись	Дата	628-ППТ	Лист

Изм.	Кол.уч.	Лист	№ док.	Подпись	Дата	628-ППТ		Лист

Изм.	Кол.уч.	Лист	№ док.	Подпись	Дата	628-ППТ		Лист

№	Вид работ	Количество этапов
1	Разработка проекта по внесению изменений в документацию по планировке территории и проекта межевания, с указанием технико-экономических показателей проектирования, с разработкой мероприятий по охране окружающей среды, предотвращению чрезвычайных ситуаций техногенного и природного характера, пожароопасных ситуаций.	Один этап
2	Разработка проектной документации на линейный объект капитального строительства, с учётом климатических, геологических, природных, технических условий, с указанием параметров сетей водоснабжения, технологических и конструктивных решений объекта.	Один этап
3	Строительство рассматриваемого в проекте объекта: реконструкция водопроводной сети.	Без выделения этапов

Таблица координат характерных точек красных линий

№	Восток	Север	№	Восток	Север
1	2182648,47	482452,73	69	2182970,99	482343,86
2	2182655,06	482460,89	70	2182936,98	482353,43
3	2182667,22	482504,91	71	2182925,89	482355,58
4	2182674,19	482539,09	72	2182888,73	482367,04
5	2182662,50	482555,87	73	2182872,32	482369,92
6	2182685,24	482567,79	74	2182861,49	482372,38
7	2182702,72	482627,86	75	2182816,64	482384,32
8	2182713,05	482632,90	76	2182800,46	482389,14
9	2182719,03	482656,90	77	2182782,34	482391,98
10	2182738,17	482770,70	78	2182767,13	482396,90
11	2182740,46	482779,27	79	2182730,39	482405,33
12	2182749,09	482831,05	80	2182710,49	482412,24
13	2182881,15	482800,06	81	2182674,50	482421,69
14	2182898,59	482846,86	82	2182660,74	482424,71

Изм. № подл.	Подп. и дата	Взам. инв. №

Изм.	Кол.уч.	Лист	№ док.	Подпись	Дата	628-ППТ	Лист

Инов. № подл.	Подп. и дата	Взам. инв. №

15	2182859,48	482864,36	83	2182653,99	482417,20
16	2182867,84	482879,69	84	2182756,76	482715,51
17	2182896,10	482863,78	85	2182769,13	482774,07
18	2182912,75	482896,62	86	2182781,28	482802,21
19	2182963,43	482963,64	87	2182870,09	482763,59
20	2182980,85	482983,09	88	2182686,90	482447,63
21	2183008,14	483019,36	89	2182692,01	482495,09
22	2183021,68	483036,25	90	2182698,74	482530,85
23	2183030,28	483047,18	91	2182949,77	482755,22
24	2183064,51	483092,41	92	2183044,90	482726,47
25	2183108,35	483155,51	93	2182829,64	482431,53
26	2183112,32	483162,47	94	2182945,17	482420,13
27	2183154,22	483216,34	95	2183106,25	482707,18
28	2183192,37	483268,69	96	2182942,13	482367,85
29	2183199,28	483277,77	97	2182976,59	482435,72
30	2183227,46	483314,26	98	2183016,59	482502,55
31	2183260,41	483353,49	99	2183095,68	482635,10
32	2183299,01	483316,30	100	2183139,09	482702,07
33	2183359,57	483253,55	101	2183327,69	482642,44
34	2183419,64	483193,76	102	2183348,47	482628,49
35	2183555,63	483259,81	103	2183338,17	482609,30
36	2183569,23	483266,70	104	2183308,59	482566,03
37	2183672,18	483317,44	105	2183278,63	482517,42
38	2183710,21	483279,66	106	2183224,52	482430,21
39	2183689,45	483256,61	107	2183202,23	482388,68
40	2183675,33	483237,82	108	2183219,63	482334,52
41	2183655,81	483203,62	109	2183210,97	482293,62
42	2183637,36	483168,08	110	2183168,42	482302,86
43	2183630,73	483155,06	111	2182924,19	482798,25
44	2183621,56	483134,94	112	2182950,70	482868,21
45	2183603,64	483098,17	113	2183261,95	483278,74
46	2183589,38	483071,85	114	2183372,99	483167,75
47	2183575,84	483045,16	115	2183061,40	482758,77
48	2183544,78	482983,51	116	2183145,93	482714,39
49	2183526,81	482942,42	117	2183197,75	482799,06
50	2183509,59	482905,18	118	2183279,47	482934,37
51	2183471,54	482833,18	119	2183337,40	483033,03
52	2183436,17	482760,98	120	2183381,86	483104,14
53	2183419,33	482728,00	121	2183416,97	483157,07
54	2183371,57	482642,33	122	2183424,57	483153,49
55	2183361,70	482628,00	123	2183464,81	483175,02
56	2183299,82	482523,05	124	2183469,27	483167,85
57	2183212,67	482381,64	125	2183543,83	483207,29
58	2183217,78	482365,88	126	2183643,30	483255,22
59	2183246,65	482299,13	127	2183653,14	483244,97
60	2183248,29	482268,36	128	2183655,29	483241,43
61	2183247,11	482265,77	129	2183645,07	483219,96

Изм.	Кол.уч.	Лист	№ док.	Подпись	Дата	628-ППТ	Лист

62	2183218,35	482274,79	130	2183606,79	483140,87
63	2183217,57	482272,49	131	2183498,43	482908,25
64	2183147,27	482291,90	132	2183466,85	482849,06
65	2183075,34	482310,90	133	2183426,66	482766,57
66	2183069,36	482313,98	134	2183373,74	482667,88
67	2183044,52	482320,52	135	2183361,15	482645,88
68	2183045,17	482322,26			

Таблица координат характерных точек формируемого земельного участка во временное пользование ВЗУ-1

№	Восток	Север	№	Восток	Север
1	2183278,45	483326,56	91	2183473,30	483182,77
2	2183267,83	483351,12	92	2183468,82	483189,98
3	2183260,37	483385,86	93	2183435,95	483172,39
4	2183238,25	483403,14	94	2183379,94	483208,71
5	2183238,34	483403,59	95	2183290,99	483298,79
6	2183227,25	483405,79	96	2183289,52	483300,97
7	2183225,81	483398,52	97	2183412,95	483171,45
8	2183250,18	483379,48	98	2183372,36	483110,26
9	2183257,02	483347,65	99	2183320,04	483025,78
10	2183265,93	483327,05	100	2183295,96	482988,46
11	2183250,00	483319,35	101	2183251,23	482916,10
12	2183225,73	483292,14	102	2183105,40	482676,64
13	2182915,24	482882,94	103	2183004,01	482502,79
14	2182906,16	482860,80	104	2182935,13	482385,86
15	2182896,95	482865,47	105	2182934,19	482385,01
16	2182896,10	482863,78	106	2182922,35	482379,63
17	2182845,92	482891,36	107	2182748,81	482430,40
18	2182830,42	482872,57	108	2182685,15	482438,22
19	2182819,12	482876,55	109	2182685,15	482447,96
20	2182815,36	482865,89	110	2182678,84	482455,91
21	2182834,11	482859,29	111	2182678,04	482456,10
22	2182848,88	482877,19	112	2182692,11	482519,94
23	2182890,55	482853,93	113	2182707,12	482578,31
24	2182891,48	482855,58	114	2182708,29	482580,19
25	2182901,88	482850,30	115	2182740,66	482615,86
26	2182881,47	482800,09	116	2182760,35	482714,00
27	2182880,65	482799,56	117	2182756,60	482715,54
28	2182876,43	482799,56	118	2182769,13	482774,07
29	2182785,53	482832,94	119	2182781,28	482802,21
30	2182773,98	482805,36	120	2182784,35	482800,88
31	2182770,91	482806,69	121	2182791,78	482818,61
32	2182758,31	482777,51	122	2182874,42	482788,26
33	2182745,70	482717,84	123	2182883,99	482788,26
34	2182749,44	482717,05	124	2182890,59	482792,54
35	2182730,19	482621,15	125	2182914,30	482850,85

Взам.инв.№

Подп. и дата

Инв. № подл.

Изм.	Кол.уч.	Лист	№ док.	Подпись	Дата
------	---------	------	--------	---------	------

628-ППТ

Лист

Инв. № подл.	Подп. и дата	Взам. инв. №

36	2182699,23	482587,03	126	2182925,13	482877,29
37	2182696,61	482582,80	127	2183234,46	483284,95
38	2182681,11	482522,56	128	2183256,94	483310,15
39	2182664,60	482447,65	129	2183270,42	483316,67
40	2182672,43	482445,81	130	2183279,56	483295,52
41	2182673,85	482444,03	131	2183282,21	483291,59
42	2182673,85	482428,23	132	2183372,76	483199,89
43	2182746,52	482419,30	133	2182929,57	482370,49
44	2182918,22	482369,06	134	2182940,45	482375,44
45	2182921,16	482358,95	135	2182943,98	482378,62
46	2182924,15	482356,11	136	2182976,59	482435,72
47	2182925,89	482355,58	137	2183013,76	482497,07
48	2182925,69	482354,65	138	2183115,11	482670,85
49	2182926,95	482353,45	139	2183260,86	482910,19
50	2182936,52	482350,83	140	2183305,52	482982,43
51	2182936,98	482353,43	141	2183381,86	483104,14
52	2182958,49	482347,38	142	2183416,97	483157,07
53	2182959,82	482351,01	143	2183424,57	483153,49
54	2183165,66	482291,90	144	2183464,81	483175,02
55	2183219,67	482280,17	145	2183469,27	483167,85
56	2183222,75	482294,73	146	2183543,83	483207,29
57	2183227,29	482299,32	147	2183643,30	483255,22
58	2183230,99	482307,45	148	2183653,14	483244,97
59	2183232,26	482324,70	149	2183655,29	483241,43
60	2183229,76	482338,18	150	2183661,36	483236,14
61	2183217,78	482365,88	151	2183645,88	483209,01
62	2183212,67	482381,64	152	2183620,56	483159,99
63	2183214,91	482385,27	153	2183565,76	483050,27
64	2183214,33	482387,34	154	2183550,28	483019,55
65	2183234,31	482424,55	155	2183499,46	482910,19
66	2183318,07	482559,87	156	2183466,85	482849,06
67	2183342,48	482595,40	157	2183426,06	482766,04
68	2183361,70	482628,00	158	2183373,74	482667,88
69	2183363,69	482627,40	159	2183361,15	482645,88
70	2183364,67	482629,25	160	2183360,45	482646,10
71	2183373,37	482641,87	161	2183352,17	482634,09
72	2183371,57	482642,33	162	2183348,47	482628,49
73	2183419,33	482728,00	163	2183338,17	482609,30
74	2183436,17	482760,98	164	2183308,59	482566,03
75	2183471,54	482833,18	165	2183278,63	482517,42
76	2183509,59	482905,18	166	2183224,52	482430,21
77	2183526,81	482942,42	167	2183205,78	482395,90
78	2183544,78	482983,51	168	2183202,23	482388,68
79	2183567,56	483029,69	169	2183209,44	482362,72
80	2183575,84	483045,16	170	2183219,63	482334,52
81	2183589,38	483071,85	171	2183220,88	482324,10
82	2183603,64	483098,17	172	2183219,87	482310,29

Изм.	Кол.уч.	Лист	№ док.	Подпись	Дата	628-ППТ	Лист

83	2183637,36	483168,08	173	2183217,84	482305,83
84	2183655,81	483203,62	174	2183212,39	482300,31
85	2183672,92	483233,61	175	2183210,97	482293,62
86	2183673,60	483237,45	176	2183168,42	482302,86
87	2183670,46	483243,22	177	2182952,83	482364,78
88	2183663,82	483248,84	178	2182950,60	482358,68
89	2183646,17	483269,14	179	2182932,68	482363,60
90	2183538,74	483217,38	180	2182931,16	482365,04

Таблица координат характерных точек формируемых
земельных участков ЗУ-1

№	Восток	Север	№	Восток	Север
ЗУ-1(1)			ЗУ-1(40)		
1	2182682,50	482507,56	1	2183453,86	482806,68
2	2182682,96	482509,63	2	2183454,78	482808,59
3	2182685,03	482509,17	3	2183456,69	482807,67
4	2182684,57	482507,10	4	2183455,77	482805,76
5	2182682,50	482507,56	5	2183453,86	482806,68
ЗУ-1(2)			ЗУ-1(41)		
1	2182700,57	482579,79	1	2183434,05	482765,63
2	2182701,10	482581,85	2	2183434,97	482767,54
3	2182703,16	482581,32	3	2183436,88	482766,62
4	2182702,63	482579,26	4	2183435,96	482764,71
5	2182700,57	482579,79	5	2183434,05	482765,63
ЗУ-1(3)			ЗУ-1(42)		
1	2182744,05	482666,88	1	2183419,21	482737,45
2	2182744,47	482668,96	2	2183420,22	482739,32
3	2182746,55	482668,54	3	2183422,08	482738,31
4	2182746,13	482666,46	4	2183421,08	482736,44
5	2182744,05	482666,88	5	2183419,21	482737,45
ЗУ-1(4)			ЗУ-1(43)		
1	2182760,01	482746,41	1	2183402,13	482705,79
2	2182760,42	482748,49	2	2183403,13	482707,65
3	2182762,50	482748,07	3	2183405,00	482706,65
4	2182762,09	482745,99	4	2183403,99	482704,78
5	2182760,01	482746,41	5	2183402,13	482705,79
ЗУ-1(5)			ЗУ-1(44)		
1	2182776,39	482799,51	1	2183381,28	482667,16
2	2182777,22	482801,47	2	2183382,30	482669,02
3	2182779,17	482800,64	3	2183384,16	482668,00
4	2182778,34	482798,68	4	2183383,14	482666,14
5	2182776,39	482799,51	5	2183381,28	482667,16
ЗУ-1(6)			ЗУ-1(45)		
1	2182787,29	482825,14	1	2183348,92	482614,12
2	2182788,02	482827,13	2	2183350,07	482615,90
3	2182790,02	482826,40	3	2183351,85	482614,76
4	2182789,29	482824,41	4	2183350,70	482612,97

Изм. № подл.	Подп. и дата	Взам. инв. №

Изм.	Кол.уч.	Лист	№ док.	Подпись	Дата	628-ППТ	Лист

Инва. № подл.	Подп. и дата	Взам. инв. №

5	2182787,29	482825,14	5	2183348,92	482614,12
3Y-1(7)			3Y-1(46)		
1	2182840,66	482805,55	1	2183332,41	482596,72
2	2182841,39	482807,54	2	2183333,59	482598,48
3	2182843,38	482806,81	3	2183335,35	482597,31
4	2182842,65	482804,82	4	2183334,18	482595,54
5	2182840,66	482805,55	5	2183332,41	482596,72
3Y-1(8)			3Y-1(47)		
1	2182907,69	482852,39	1	2183310,64	482563,32
2	2182908,47	482854,36	2	2183311,75	482565,13
3	2182910,45	482853,59	3	2183313,56	482564,01
4	2182909,67	482851,61	4	2183312,45	482562,21
5	2182907,69	482852,39	5	2183310,64	482563,32
3Y-1(9)			3Y-1(48)		
1	2182938,50	482905,93	1	2183289,35	482528,80
2	2182939,78	482907,62	2	2183290,46	482530,61
3	2182941,47	482906,33	3	2183292,27	482529,50
4	2182940,18	482904,64	4	2183291,15	482527,69
5	2182938,50	482905,93	5	2183289,35	482528,80
3Y-1(10)			3Y-1(49)		
1	2183031,92	483028,62	1	2183264,99	482489,47
2	2183033,20	483030,31	2	2183266,13	482491,26
3	2183034,89	483029,03	3	2183267,92	482490,11
4	2183033,61	483027,33	4	2183266,77	482488,33
5	2183031,92	483028,62	5	2183264,99	482489,47
3Y-1(11)			3Y-1(50)		
1	2183053,55	483057,15	1	2183224,35	482424,83
2	2183054,84	483058,85	2	2183225,44	482426,66
3	2183056,53	483057,56	3	2183227,26	482425,57
4	2183055,25	483055,87	4	2183226,17	482423,75
5	2183053,55	483057,15	5	2183224,35	482424,83
3Y-1(12)			3Y-1(51)		
1	2183100,19	483118,67	1	2183203,81	482388,47
2	2183101,47	483120,36	2	2183204,19	482390,56
3	2183103,16	483119,08	3	2183206,28	482390,18
4	2183101,88	483117,39	4	2183205,89	482388,09
5	2183100,19	483118,67	5	2183203,81	482388,47
3Y-1(13)			3Y-1(52)		
1	2183139,89	483171,07	1	2183208,58	482293,57
2	2183141,17	483172,76	2	2183210,68	482293,30
3	2183142,86	483171,48	3	2183210,41	482291,20
4	2183141,58	483169,79	4	2183208,31	482291,47
5	2183139,89	483171,07	5	2183208,58	482293,57
3Y-1(14)			3Y-1(53)		
1	2183167,56	483207,66	1	2183179,85	482295,14
2	2183168,84	483209,35	2	2183180,15	482297,24
3	2183170,53	483208,07	3	2183182,25	482296,95

Изм.	Кол.уч.	Лист	№ док.	Подпись	Дата	628-ППТ	Лист

Ив. № подл.	Подп. и дата	Взам. инв. №

4	2183169,25	483206,38	4	2183181,95	482294,85
5	2183167,56	483207,66	5	2183179,85	482295,14
3У-1(15)			3У-1(54)		
1	2183196,32	483245,69	1	2183076,65	482322,70
2	2183197,60	483247,39	2	2183077,16	482324,76
3	2183199,29	483246,11	3	2183079,22	482324,24
4	2183198,01	483244,41	4	2183078,71	482322,19
5	2183196,32	483245,69	5	2183076,65	482322,70
3У-1(16)			3У-1(55)		
1	2183239,01	483300,14	1	2183005,16	482345,54
2	2183240,42	483301,72	2	2183005,74	482347,58
3	2183242,01	483300,31	3	2183007,78	482347,00
4	2183240,60	483298,72	4	2183007,20	482344,96
5	2183239,01	483300,14	5	2183005,16	482345,54
3У-1(17)			3У-1(56)		
1	2183230,54	483400,65	1	2182952,75	482351,23
2	2183231,84	483402,32	2	2182953,48	482353,22
3	2183233,52	483401,02	3	2182955,47	482352,49
4	2183232,21	483399,34	4	2182954,74	482350,50
5	2183230,54	483400,65	5	2182952,75	482351,23
3У-1(18)			3У-1(57)		
1	2183271,87	483324,87	1	2182921,46	482372,89
2	2183273,82	483325,71	2	2182922,06	482374,93
3	2183274,66	483323,77	3	2182924,09	482374,33
4	2183272,71	483322,92	4	2182923,50	482372,30
5	2183271,87	483324,87	5	2182921,46	482372,89
3У-1(19)			3У-1(58)		
1	2183310,31	483269,68	1	2182873,78	482386,85
2	2183311,81	483271,17	2	2182874,37	482388,88
3	2183313,31	483269,66	3	2182876,41	482388,29
4	2183311,80	483268,17	4	2182875,81	482386,25
5	2183310,31	483269,68	5	2182873,78	482386,85
3У-1(20)			3У-1(59)		
1	2183341,67	483237,90	1	2182799,18	482408,67
2	2183343,18	483239,40	2	2182799,77	482410,71
3	2183344,67	483237,89	3	2182801,81	482410,11
4	2183343,17	483236,40	4	2182801,21	482408,08
5	2183341,67	483237,90	5	2182799,18	482408,67
3У-1(21)			3У-1(60)		
1	2183399,07	483188,10	1	2182741,77	482424,57
2	2183400,22	483189,89	2	2182742,02	482426,67
3	2183402,01	483188,74	3	2182744,13	482426,42
4	2183400,86	483186,95	4	2182743,87	482424,31
5	2183399,07	483188,10	5	2182741,77	482424,57
3У-1(22)			3У-1(61)		
1	2183409,09	483154,56	1	2182944,51	482392,73
2	2183410,25	483156,33	2	2182945,58	482394,56

Изм.	Кол.уч.	Лист	№ док.	Подпись	Дата	628-ППТ	Лист

Изм.	Кол.уч.	Лист	№ док.	Подпись	Дата
Инд. № подл.	Подп. и дата	Взам.инв.№			

3	2183412,02	483155,18	3	2182947,41	482393,48
4	2183410,86	483153,40	4	2182946,33	482391,65
5	2183409,09	483154,56	5	2182944,51	482392,73
3У-1(23)			3У-1(62)		
1	2183437,59	483163,33	1	2182960,68	482420,18
2	2183438,74	483165,11	2	2182961,75	482422,01
3	2183440,52	483163,97	3	2182963,58	482420,94
4	2183439,37	483162,18	4	2182962,51	482419,11
5	2183437,59	483163,33	5	2182960,68	482420,18
3У-1(24)			3У-1(63)		
1	2183463,62	483177,73	1	2182983,47	482458,88
2	2183465,58	483178,55	2	2182984,55	482460,71
3	2183466,40	483176,60	3	2182986,38	482459,63
4	2183464,44	483175,78	4	2182985,30	482457,80
5	2183463,62	483177,73	5	2182983,47	482458,88
3У-1(25)			3У-1(64)		
1	2183503,73	483194,59	1	2183012,89	482508,91
2	2183505,68	483195,41	2	2183013,96	482510,74
3	2183506,50	483193,46	3	2183015,79	482509,66
4	2183504,55	483192,64	4	2183014,71	482507,83
5	2183503,73	483194,59	5	2183012,89	482508,91
3У-1(26)			3У-1(65)		
1	2183577,34	483227,48	1	2183041,78	482558,44
2	2183579,22	483228,46	2	2183042,85	482560,27
3	2183580,20	483226,58	3	2183044,68	482559,20
4	2183578,32	483225,60	4	2183043,61	482557,37
5	2183577,34	483227,48	5	2183041,78	482558,44
3У-1(27)			3У-1(66)		
1	2183603,64	483241,18	1	2183074,33	482614,25
2	2183605,52	483242,16	2	2183075,40	482616,08
3	2183606,50	483240,27	3	2183077,23	482615,01
4	2183604,62	483239,29	4	2183076,16	482613,18
5	2183603,64	483241,18	5	2183074,33	482614,25
3У-1(28)			3У-1(67)		
1	2183643,22	483257,22	1	2183089,31	482639,93
2	2183645,33	483257,01	2	2183090,37	482641,76
3	2183645,12	483254,90	3	2183092,21	482640,69
4	2183643,01	483255,11	4	2183091,14	482638,86
5	2183643,22	483257,22	5	2183089,31	482639,93
3У-1(29)			3У-1(68)		
1	2183666,26	483234,68	1	2183110,99	482676,96
2	2183667,23	483236,58	2	2183112,06	482678,79
3	2183669,12	483235,61	3	2183113,89	482677,71
4	2183668,16	483233,72	4	2183112,82	482675,88
5	2183666,26	483234,68	5	2183089,31	482639,93
3У-1(30)			3У-1(69)		
1	2183652,99	483208,60	1	2183154,47	482748,38


Изм.	Кол.уч.	Лист	№ док.	Подпись	Дата
Инд. № подл.	Подп. и дата	Взам.инв.№			

2	2183653,97	483210,48	2	2183155,57	482750,19
3	2183655,85	483209,50	3	2183157,38	482749,09
4	2183654,87	483207,62	4	2183156,28	482747,28
5	2183652,99	483208,60	5	2183154,47	482748,38
3У-1(31)			3У-1(70)		
1	2183635,59	483175,12	1	2183187,42	482802,49
2	2183636,53	483177,02	2	2183188,52	482804,30
3	2183638,43	483176,08	3	2183190,33	482803,19
4	2183637,49	483174,18	4	2183189,23	482801,38
5	2183635,59	483175,12	5	2183187,42	482802,49
3У-1(32)			3У-1(71)		
1	2183616,10	483135,59	1	2183220,92	482857,50
2	2183617,06	483137,48	2	2183222,02	482859,31
3	2183618,95	483136,52	3	2183223,83	482858,21
4	2183617,99	483134,63	4	2183222,73	482856,39
5	2183616,10	483135,59	5	2183220,92	482857,50
3У-1(33)			3У-1(72)		
1	2183601,27	483106,35	1	2183250,79	482906,54
2	2183602,23	483108,24	2	2183251,89	482908,35
3	2183604,12	483107,28	3	2183253,70	482907,25
4	2183603,16	483105,39	4	2183252,60	482905,44
5	2183601,27	483106,35	5	2183250,79	482906,54
3У-1(34)			3У-1(73)		
1	2183574,97	483054,55	1	2183286,61	482964,60
2	2183576,15	483056,31	2	2183287,72	482966,40
3	2183577,91	483055,12	3	2183289,53	482965,29
4	2183576,72	483053,36	4	2183288,41	482963,48
5	2183574,97	483054,55	5	2183286,61	482964,60
3У-1(35)			3У-1(74)		
1	2183558,27	483024,05	1	2183319,16	483015,93
2	2183559,22	483025,95	2	2183320,29	483017,72
3	2183561,12	483025,01	3	2183322,08	483016,59
4	2183560,17	483023,11	4	2183320,95	483014,80
5	2183558,27	483024,05	5	2183319,16	483015,93
3У-1(36)			3У-1(75)		
1	2183538,94	482981,86	1	2183335,84	483041,81
2	2183539,82	482983,80	2	2183336,99	483043,60
3	2183541,75	482982,92	3	2183338,78	483042,45
4	2183540,87	482980,99	4	2183337,63	483040,66
5	2183538,94	482981,86	5	2183335,84	483041,81
3У-1(37)			3У-1(76)		
1	2183518,09	482934,97	1	2183364,52	483086,13
2	2183518,91	482936,92	2	2183365,67	483087,91
3	2183520,86	482936,11	3	2183367,45	483086,76
4	2183520,05	482934,15	4	2183366,30	483084,98
5	2183518,09	482934,97	5	2183364,52	483086,13
3У-1(38)			3У-1(77)		

1	2183493,13	482881,83	1	2183389,30	483124,23
2	2183494,13	482883,70	2	2183390,45	483126,01
3	2183496,00	482882,69	3	2183392,23	483124,85
4	2183494,99	482880,82	4	2183391,08	483123,07
5	2183493,13	482881,83	5	2183389,30	483124,23
3У-1(39)					
1	2183474,80	482848,08			
2	2183475,82	482849,93			
3	2183477,68	482848,91			
4	2183476,65	482847,05			
5	2183474,80	482848,08			

Ивн. № подл.	Подп. и дата	Взам.инв.№

						628-ППТ	Лист
Изм.	Кол.уч.	Лист	№ док.	Подпись	Дата		

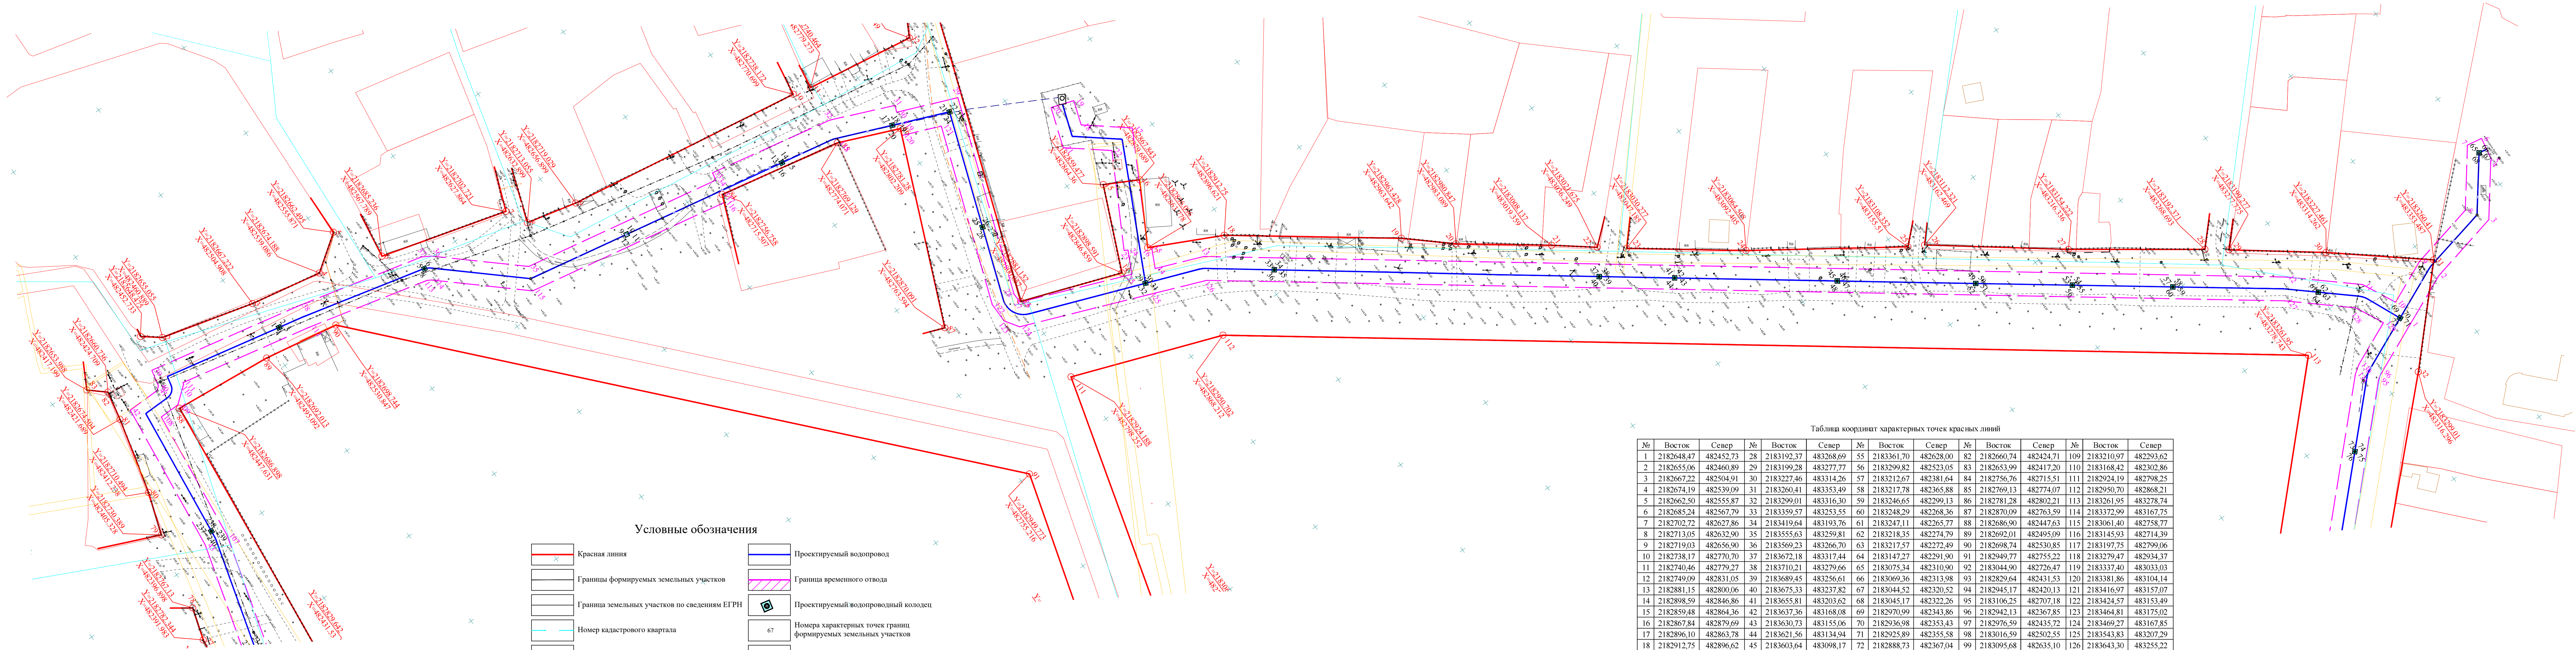

Условные обозначения

- Красная линия

Границы формируемых земельных участков

Граница земельных участков по сведениям ЕГРН

Номер кадастрового квартала

Граница ЗОУИТ зарегистрированные в ЕГРН

ОКС зарегистрированные в ЕГРН

Выноски координат красных линий
- Проектируемый водопровод

Граница временного отвода

Проектируемый водопроводный колодец

67

Номера характерных точек границ формируемых земельных участков

01.09.0103017

Кадастровый номер квартала

10

Номера характерных точек красных линий

Таблица координат характерных точек красных линий

№	Восток	Север	№	Восток	Север	№	Восток	Север	№	Восток	Север	№	Восток	Север
1	2182648,47	482452,73	28	2183192,37	483268,69	55	2183361,70	482628,00	82	2182660,74	482424,71	109	2183210,97	482293,62
2	2182655,06	482460,89	29	2183199,28	483277,77	56	2183299,82	482523,05	83	2182653,99	482417,20	110	2183168,42	482302,86
3	2182667,22	482504,91	30	2183227,46	483314,26	57	2183212,67	482381,64	84	2182756,76	482715,51	111	2182924,19	482798,25
4	2182674,19	482539,09	31	2183260,41	483353,49	58	2183217,78	482365,88	85	2182769,13	482774,07	112	2182950,70	482868,21
5	2182662,50	482555,87	32	2183299,01	483316,30	59	2183246,65	482299,13	86	2182781,28	482802,21	113	2183261,95	483278,74
6	2182685,24	482567,79	33	2183359,57	483253,55	60	2183248,29	482268,36	87	2182870,09	482763,59	114	2183372,99	483167,75
7	2182702,72	482627,86	34	2183419,64	483193,76	61	2183247,11	482265,77	88	2182686,90	482447,63	115	2183061,40	482758,77
8	2182713,05	482632,90	35	2183555,63	483259,81	62	2183218,35	482274,79	89	2182692,01	482495,09	116	2183145,93	482714,39
9	2182719,03	482656,90	36	2183569,23	483266,70	63	2183217,57	482272,49	90	2182698,74	482530,85	117	2183197,75	482799,06
10	2182738,17	482770,70	37	2183672,18	483317,44	64	2183147,27	482291,90	91	2182949,77	482755,22	118	2183279,47	482934,37
11	2182740,46	482779,27	38	2183710,21	483279,66	65	2183075,34	482310,90	92	2183044,90	482726,47	119	2183337,40	483033,03
12	2182749,09	482831,05	39	2183689,45	483256,61	66	2183069,36	482313,98	93	2182829,64	482431,53	120	2183381,86	483104,14
13	2182881,15	482800,06	40	2183675,33	483237,82	67	2183044,52	482320,52	94	2182945,17	482420,13	121	2183416,97	483157,07
14	2182898,59	482846,86	41	2183655,81	483203,62	68	2183045,17	482322,26	95	2183106,25	482707,18	122	2183424,57	483153,49
15	2182859,48	482864,36	42	2183637,36	483168,08	69	2182970,99	482343,86	96	2182942,13	482367,85	123	2183464,81	483175,02
16	2182867,84	482879,69	43	2183630,73	483155,06	70	2182936,98	482353,43	97	2182976,59	482435,72	124	2183469,27	483167,85
17	2182896,10	482863,78	44	2183621,56	483134,94	71	2182925,89	482355,58	98	2183016,59	482502,55	125	2183543,83	483207,29
18	2182912,75	482896,62	45	2183603,64	483098,17	72	2182888,73	482367,04	99	2183095,68	482635,10	126	2183643,30	483255,22
19	2182963,43	482963,64	46	2183589,38	483071,85	73	2182872,32	482369,92	100	2183139,09	482702,07	127	2183653,14	483244,97
20	2182980,85	482983,09	47	2183575,84	483045,16	74	2182861,49	482372,38	101	2183327,69	482642,44	128	2183655,29	483241,43
21	2183008,14	483019,36	48	2183544,78	482983,51	75	2182816,64	482384,32	102	2183348,47	482628,49	129	2183645,07	483219,96
22	2183021,68	483036,25	49	2183526,81	482942,42	76	2182800,46	482389,14	103	2183338,17	482609,30	130	2183606,79	483140,87
23	2183030,28	483047,18	50	2183509,59	482905,18	77	2182782,34	482391,98	104	2183308,59	482566,03	131	2183498,43	482908,25
24	2183064,51	483092,41	51	2183471,54	482833,18	78	2182767,13	482396,90	105	2183278,63	482517,42	132	2183466,85	482849,06
25	2183108,35	483155,51	52	2183436,17	482760,98	79	2182730,39	482405,33	106	2183224,52	482430,21	133	2183426,66	482766,57
26	2183112,32	483162,47	53	2183419,33	482728,00	80	2182710,49	482412,24	107	2183202,23	482388,68	134	2183373,74	482667,88
27	2183154,22	483216,34	54	2183371,57	482642,33	81	2182674,50	482421,69	108	2183219,63	482334,52	135	2183361,15	482645,88

628-ПТТ				
Проект планировки и проект межевания территории под размещение линейного объекта: «Реконструкция водопроводной сети по улицам: Шоссейная, Школьная, Мира в ауле Адамий, Красногвардейского района, Республики Адыгея»				
Изм.	Кол.уч.	Лист	Желок.	Подл.
Разраб.	Денисов			Дата
ГИП	Жуков			
Основная часть				
Основной чертеж планировки территории М 1:1000				
ООО «ТРАКТ» г. Краснодар				