


Схема границ зон с особыми условиями использования территории

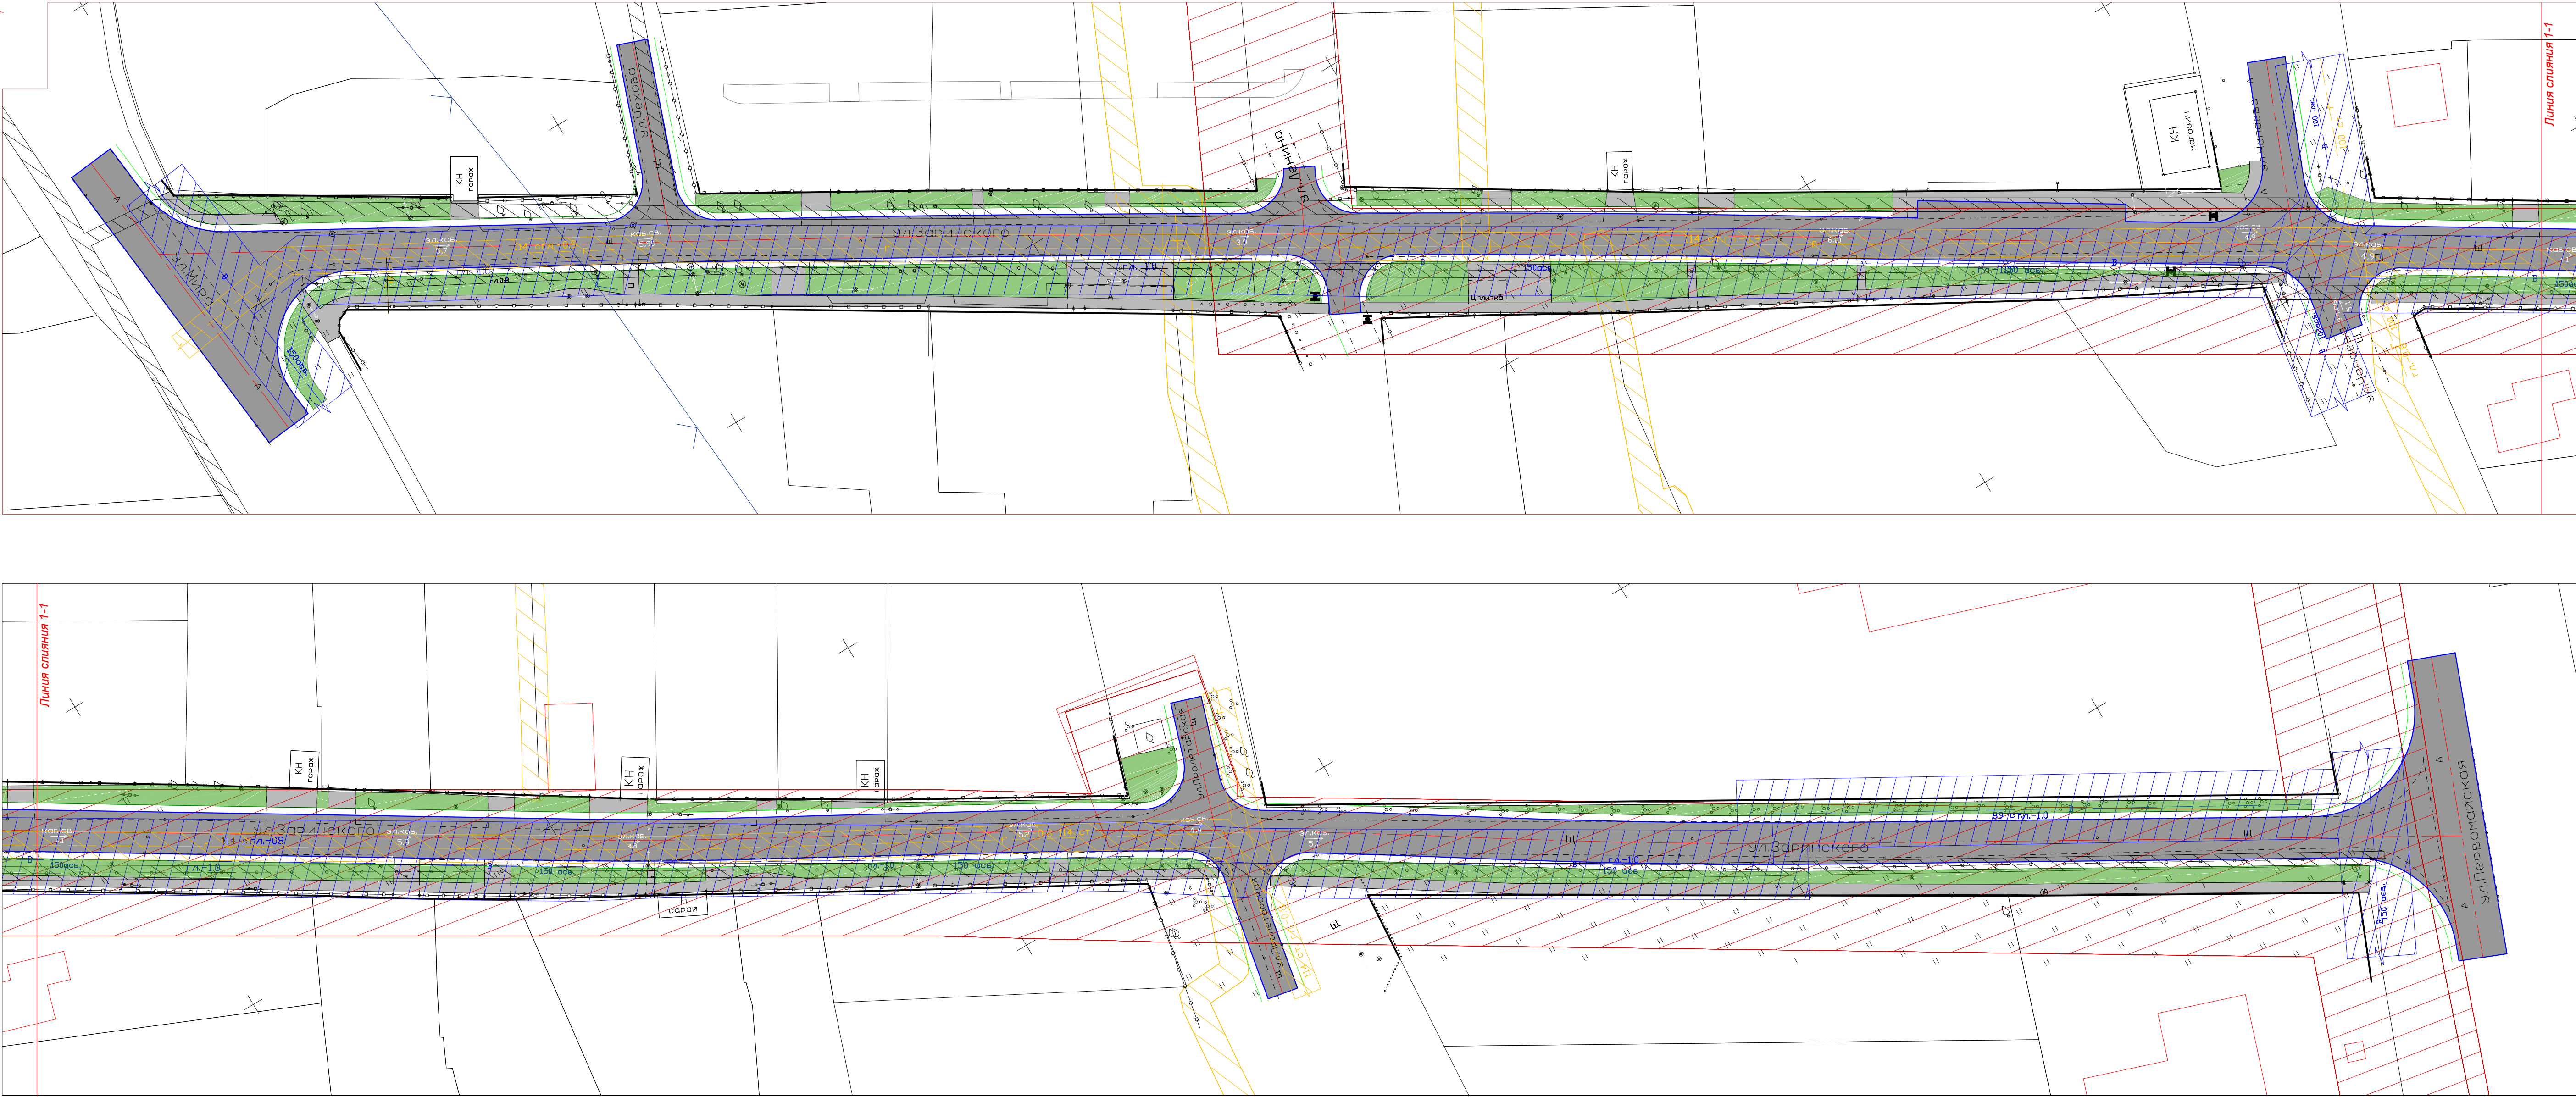

Условные обозначения:

- Границы существующих элементов планировочной структуры;
- Проектируемые красные линии;
- Границы существующих земельных участков;
- Границы проектируемого земельного участка;
- Асфальтовое покрытие проезжей части;
- Асфальтовое покрытие тротуаров;
- Травяное покрытие газонов;
- Прибрежная защитная полоса;
- Водоохранная зона;
- Линии электропередач;
- Охранная зона ЛЭП;
- Кабель связи;
- Охранная зона кабеля связи;
- Газопровод;
- Охранная зона газопровода;
- Водопровод;
- Охранная зона водопровода;

* На проектируемой территории отсутствуют особо охраняемые природные территории;
** На проектируемой территории отсутствуют объекты культурного наследия.

				ПП-09-19		
				Реконструкция подъездной автодороги в с.Красногвардейском по ул. Заринского от ул.Мира до ул.Первомайской к Управлению труда и социальной защиты населения по Красногвардейскому району		
Кол. уч.	Лист	Желок	Подпись	Дата	Стация	Лист
Директор	Бакланова				П	5
Разраб.	Бакланова					9
				Проект планировки и межевания территории		
				Схема границ зон с особыми условиями использования территории; М 1:500		
				ООО Проектное бюро «НИК»		