
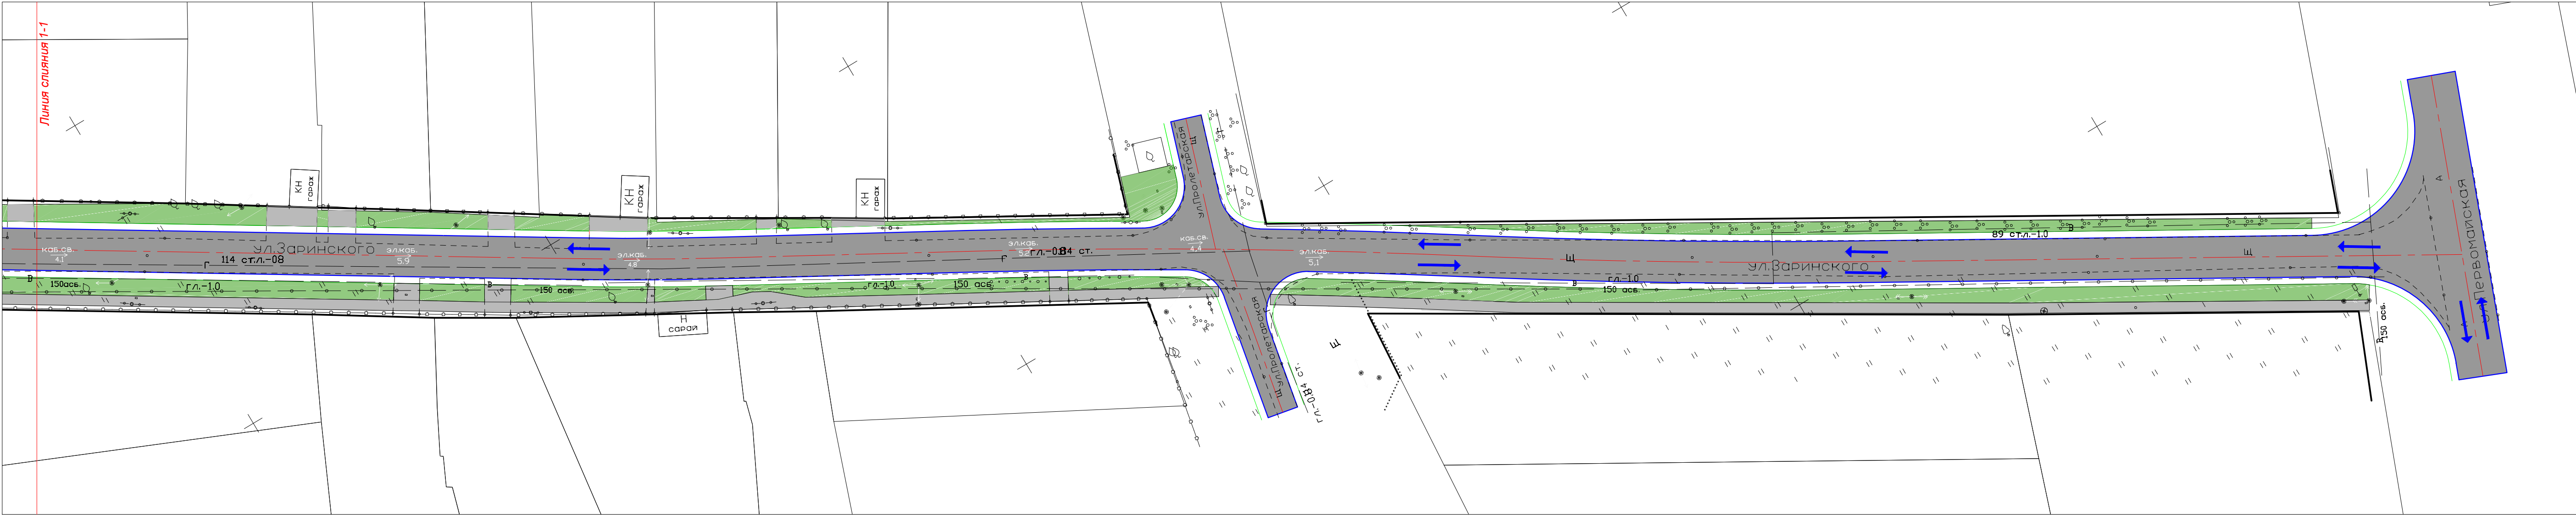
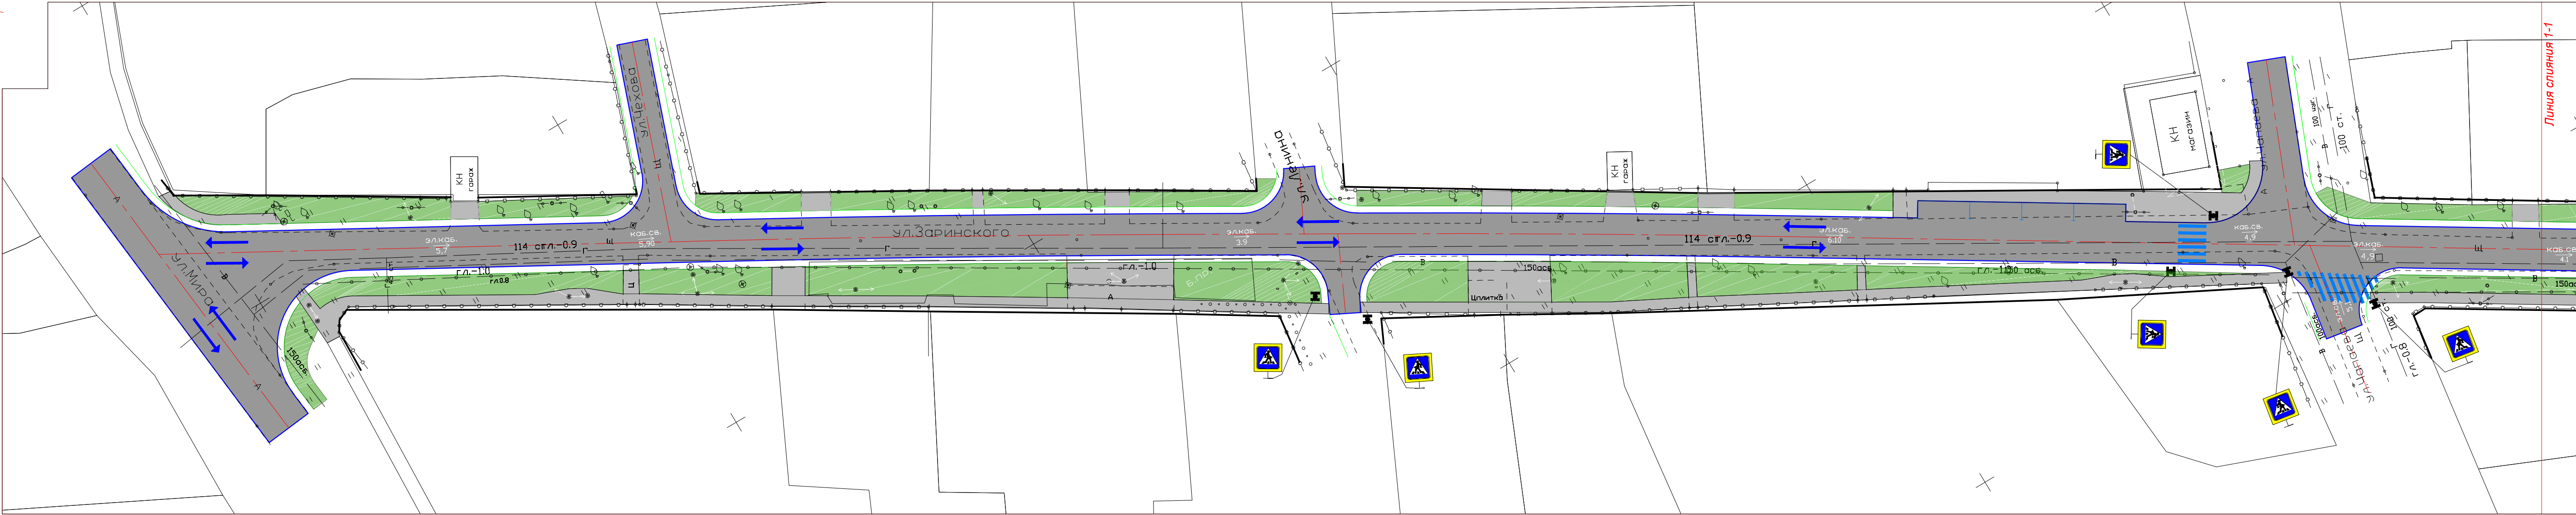


Схема организации движения транспорта

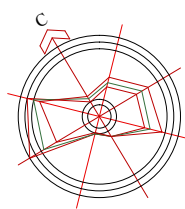

Условные обозначения:

- Границы существующих элементов планировочной структуры;
- Проектируемые красные линии;
- Границы существующих земельных участков;
- Границы проектируемого земельного участка;
- Асфальтовое покрытие проезжей части;
- Асфальтовое покрытие тротуаров;
- Травяное покрытие газонов;
- Направление движения транспорта;

				ПП-09-19		
				Реконструкция подъездной автодороги в с.Красногвардейском по ул. Заринского от ул.Мира до ул.Первомайской к		
Кол. уч.	Лист	Делок	Подпись	Дата	Управление труда и социальной защиты населения по Красногвардейскому району	
Директор	Бакланова				Проект планировки и межевания территории	Стация
Разраб.	Бакланова					Лист
					Схема организации движения транспорта М 1:500	Листов
						П
						3
						9
				ООО Проектное бюро «НИК»		