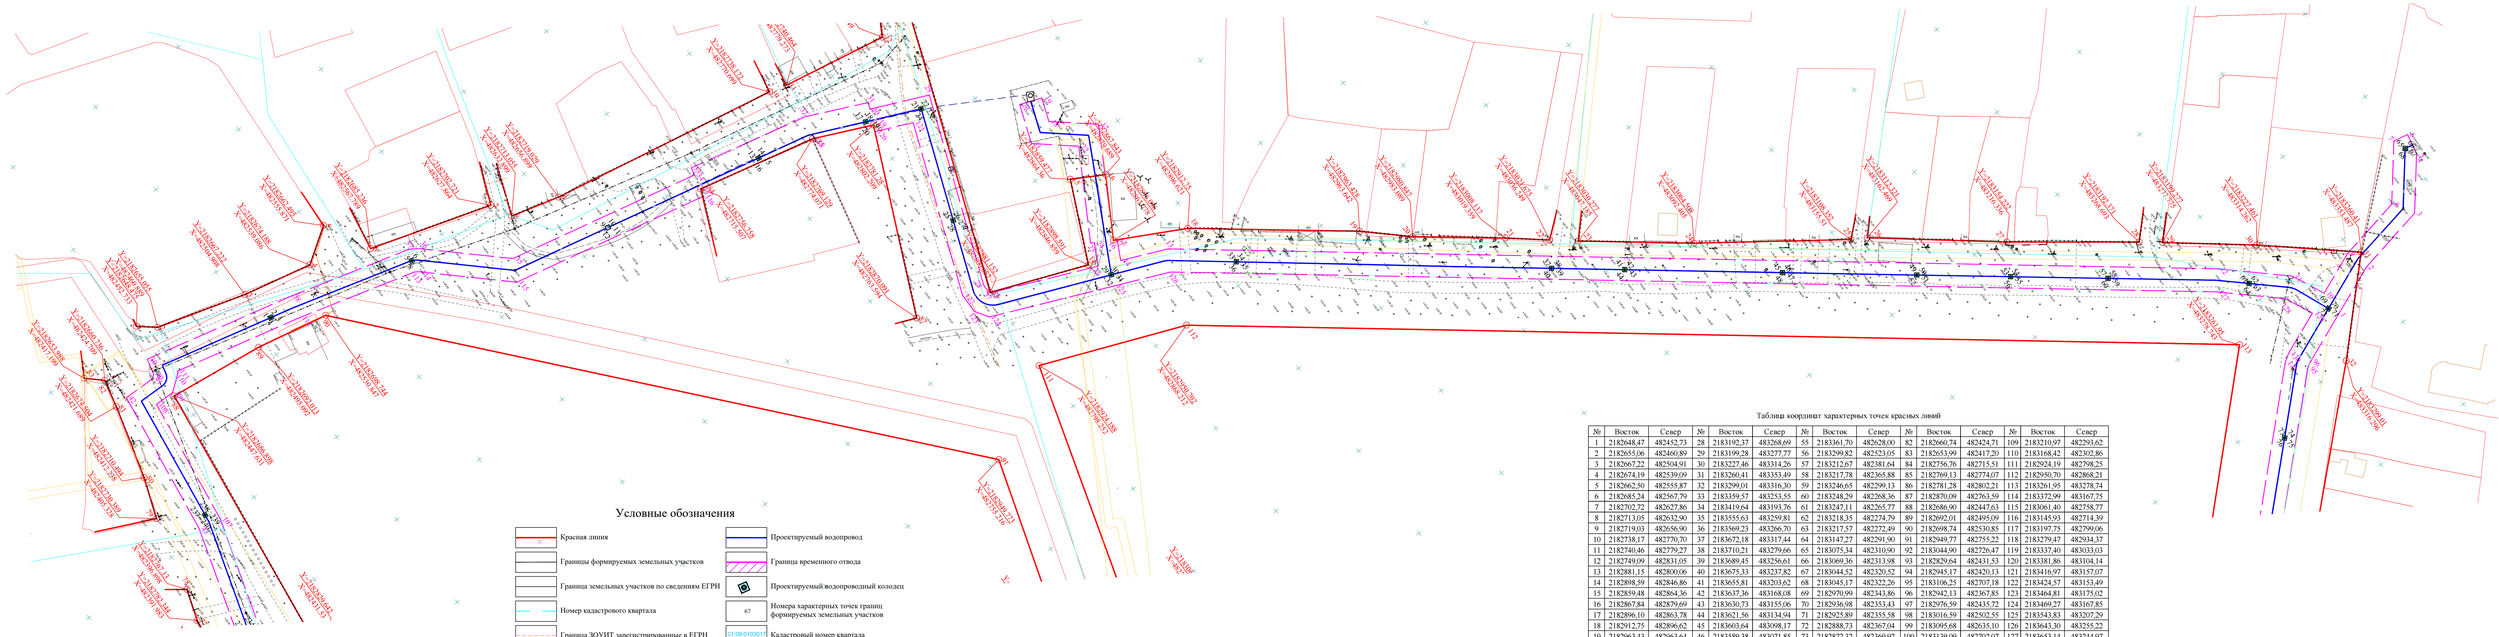

Условные обозначения

- Красная линия
- Граница формируемых земельных участков
- Граница земельных участков по сведениям ЕГРН
- Номер кадастрового квартала
- Граница ЗОУИТ зарегистрированные в ЕГРН
- ОКС зарегистрированные в ЕГРН
- Выноска координат красных линий
- Проектируемый водопровод
- Граница временного отвода
- Проектируемый водопроводный колодец
- 67 — Номера характерных точек границ формируемых земельных участков
- 01:09:0103017 — Кадастровый номер квартала
- 10 — Номера характерных точек красных линий

Таблица координат характерных точек красных линий

№	Восток	Север	№	Восток	Север	№	Восток	Север	№	Восток	Север	№	Восток	Север
1	2182648,47	482452,73	28	2183192,37	483268,69	55	2183361,70	482628,00	82	2182660,74	482424,71	109	2183210,97	482293,62
2	2182655,06	482460,89	29	2183199,28	483277,77	56	2183299,82	482523,05	83	2182653,99	482417,20	110	2183168,42	482302,86
3	2182667,22	482504,91	30	2183227,46	483314,26	57	2183212,67	482381,64	84	2182756,76	482715,51	111	2182924,19	482798,25
4	2182674,19	482539,09	31	2183260,41	483353,49	58	2183217,78	482365,88	85	2182769,13	482774,07	112	2182950,70	482868,21
5	2182662,50	482555,87	32	2183299,01	483316,30	59	2183246,65	482299,13	86	2182781,28	482802,21	113	2183261,95	483278,74
6	2182685,24	482567,79	33	2183359,57	483253,55	60	2183248,29	482268,36	87	2182870,09	482763,59	114	2183372,99	483167,75
7	2182702,72	482627,86	34	2183419,64	483193,76	61	2183247,11	482265,77	88	2182686,90	482447,63	115	2183061,40	482758,77
8	2182713,05	482632,90	35	2183555,63	483259,81	62	2183218,35	482274,79	89	2182692,01	482495,09	116	2183145,93	482714,39
9	2182719,03	482656,90	36	2183569,23	483266,70	63	2183217,57	482272,49	90	2182698,74	482530,85	117	2183197,75	482799,06
10	2182738,17	482770,70	37	2183672,18	483317,44	64	2183147,27	482291,90	91	2182949,77	482755,22	118	2183279,47	482934,37
11	2182740,46	482779,27	38	2183710,21	483279,66	65	2183075,34	482310,90	92	2183044,90	482726,47	119	2183337,40	483033,03
12	2182749,09	482831,05	39	2183689,45	483256,61	66	2183069,36	482313,98	93	2182829,64	482431,53	120	2183381,86	483104,14
13	2182881,15	482800,06	40	2183675,33	483237,82	67	2183044,52	482320,52	94	2182945,17	482420,13	121	2183416,97	483157,07
14	2182898,59	482846,86	41	2183655,81	483203,62	68	2183045,17	482322,26	95	2183106,25	482707,18	122	2183424,57	483153,49
15	2182859,48	482864,36	42	2183637,36	483168,08	69	2182970,99	482343,86	96	2182942,13	482367,85	123	2183464,81	483175,02
16	2182867,84	482879,69	43	2183630,73	483155,06	70	2182936,98	482353,43	97	2182976,59	482435,72	124	2183469,27	483167,85
17	2182896,10	482863,78	44	2183621,56	483134,94	71	2182925,89	482355,58	98	2183016,59	482502,55	125	2183543,83	483207,29
18	2182912,75	482896,62	45	2183603,64	483098,17	72	2182888,73	482367,04	99	2183095,68	482635,10	126	2183643,30	483255,22
19	2182963,43	482963,64	46	2183589,38	483071,85	73	2182872,32	482369,92	100	2183139,09	482702,07	127	2183653,14	483244,97
20	2182980,85	482983,09	47	2183575,84	483045,16	74	2182861,49	482372,38	101	2183327,69	482642,44	128	2183655,29	483241,43
21	2183008,14	483019,36	48	2183544,78	482983,51	75	2182816,64	482384,32	102	2183348,47	482628,49	129	2183645,07	483219,96
22	2183021,68	483036,25	49	2183526,81	482942,42	76	2182800,46	482389,14	103	2183338,17	482609,30	130	2183606,79	483140,87
23	2183030,28	483047,18	50	2183509,59	482905,18	77	2182782,34	482391,98	104	2183308,59	482566,03	131	2183498,43	482908,25
24	2183064,51	483092,41	51	2183471,54	482833,18	78	2182767,13	482396,90	105	2183278,63	482517,42	132	2183466,85	482849,06
25	2183108,35	483155,51	52	2183436,17	482760,98	79	2182730,39	482405,33	106	2183224,52	482430,21	133	2183426,66	482766,57
26	2183112,32	483162,47	53	2183419,33	482728,00	80	2182710,49	482412,24	107	2183202,23	482388,68	134	2183373,74	482667,88
27	2183154,22	483216,34	54	2183371,57	482642,33	81	2182674,50	482421,69	108	2183219,63	482334,52	135	2183361,15	482645,88

| | | |